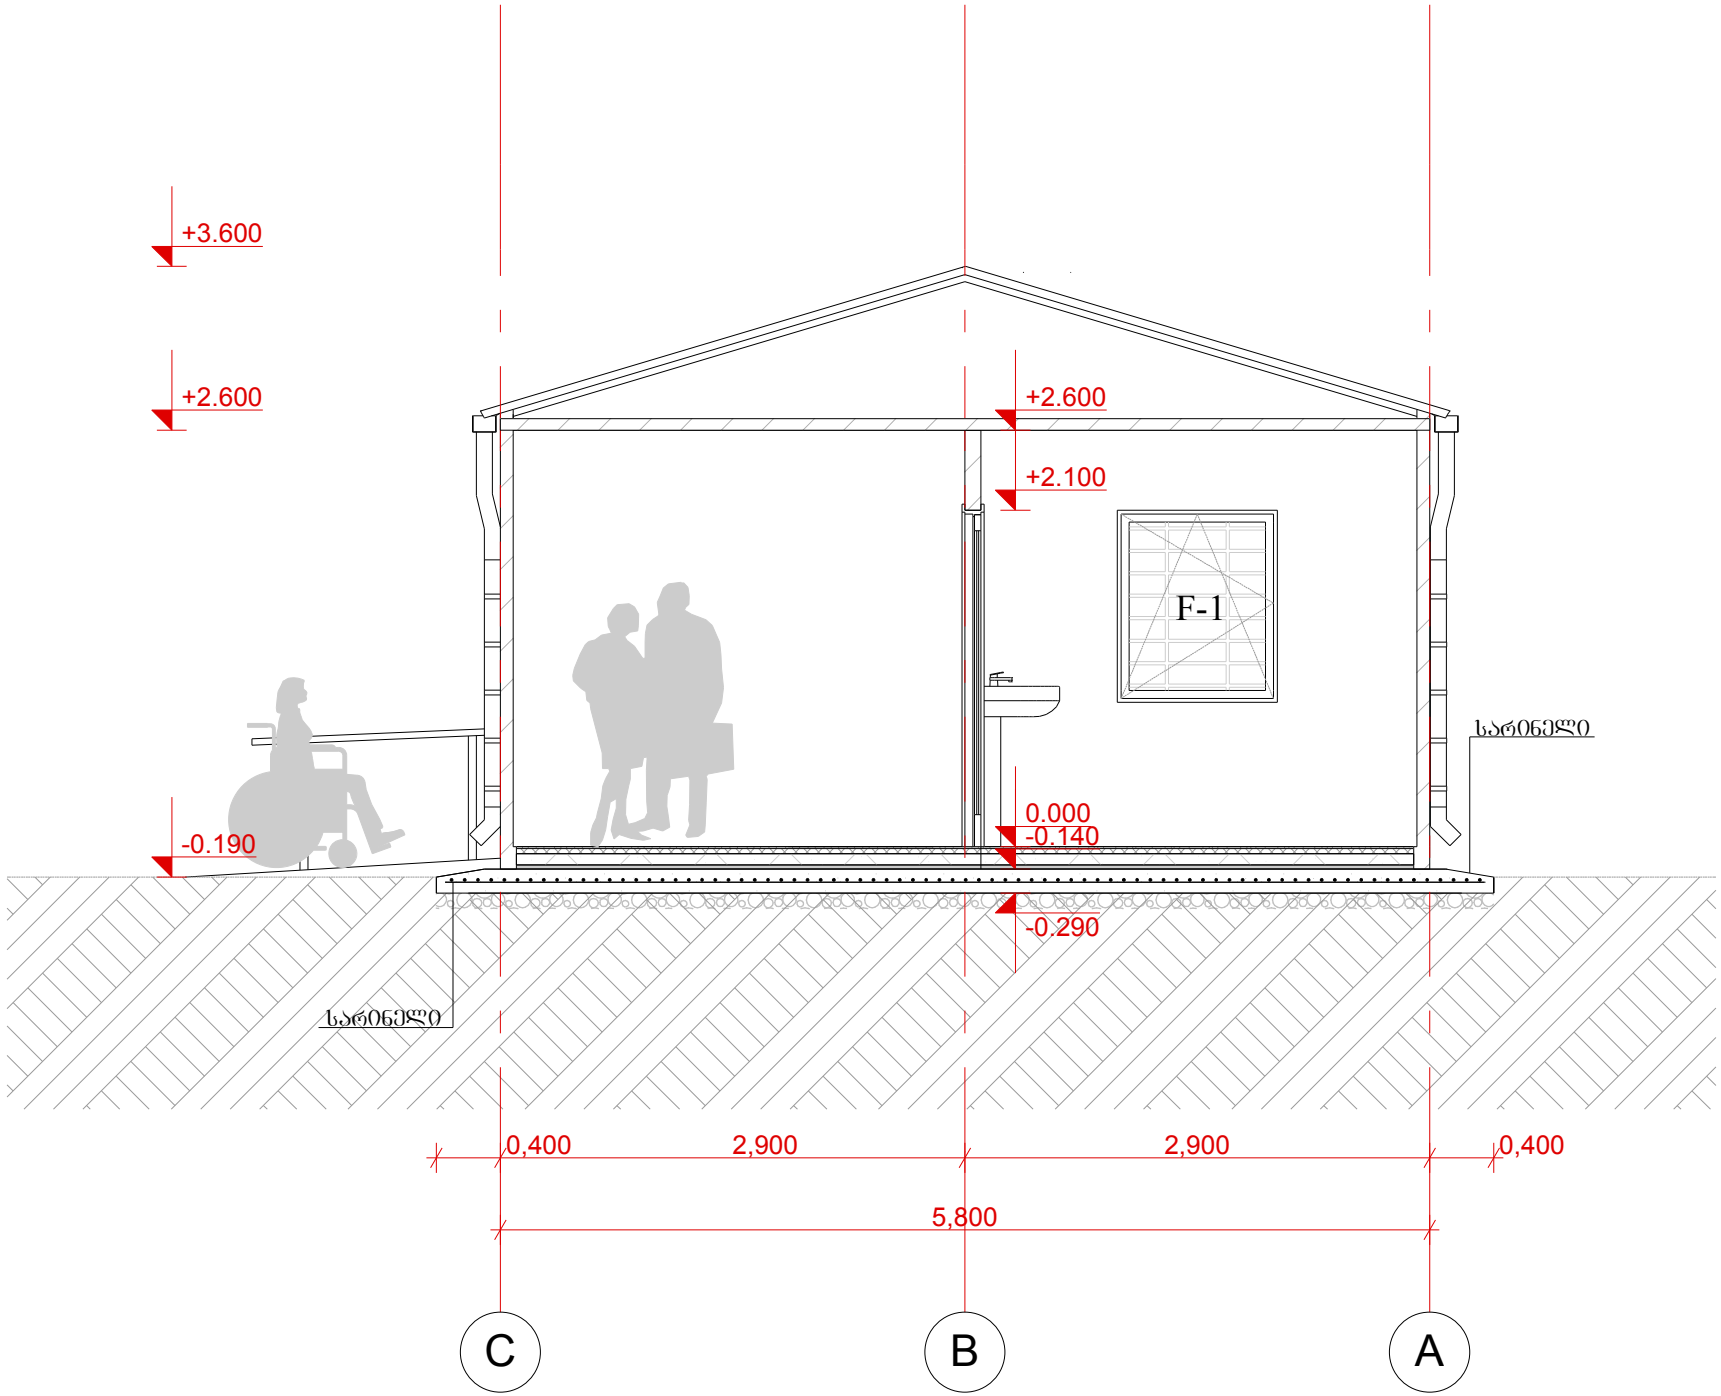

ფორმატი PAPER SIZE	ხელშეკრულების № CONTRACT №	პროექტის № PROJECT №	ფაილის სახელი FILE NAME
A-4		0.0.00	gegmebi.dwg

ჰორიზონტის აღნიშვნები LEGEND

±0.000
არქიტექტურული ნიშნული

არქიტექტურული ნიშნული
ღერძის ხაზი
ვრილის ხაზი

ექსპლიკაცია

შენიშვნები NOTES

1. ნახაზზე ზომები მოცემულია მილიმეტრებში;
2. ნახაზზე ყველა ცვლილება მშენებლობისას შეთანხმებული უნდა იყოს პროექტის ავტორთან;
3. ფერადლის პორექტირებით ავტომატურად უქმდება წინა ვარიანტი;

საორიენტაციო სქემა KEY PLAN

დამკვეთი CLIENT	სსიპ საქართველოს მენიციპალური განვითარების ფონდი
პროექტი PROJECT	"ასაწყობი შენობების პრომლექტი (ამბულატორია)"
მისამართი ADRESS	

თანამდებობა	გვარი	ხელმოწერა
შეასრულა:	თ. ჯინჭარაძე	
შეამოწმა:	მ. პოპხირიძე	
დაამტკიცა:	ა. მორჩილაძე	

თბილისი 2013წ

Industrial Construction Engineering Solutions

თბილისი, საქართველო, ვაჟა-ფშაველას გამზ. №76 ბ
Tbilisi, Georgia, Vajha Pshavela ave 76b www.ices.ge

არქიტექტურული ნაწილი ARCHITECTURE

მასშტაბი SCALE	1:50	თარიღი DATE OF ISSUE	1/11/2013

ნახაზი DRWG.
ვრილი 1-1

სტადია STAGE	ინდექსი INDEX	ფურც. PAGES
მუშა	ა-6	10