


First Floor


1:100

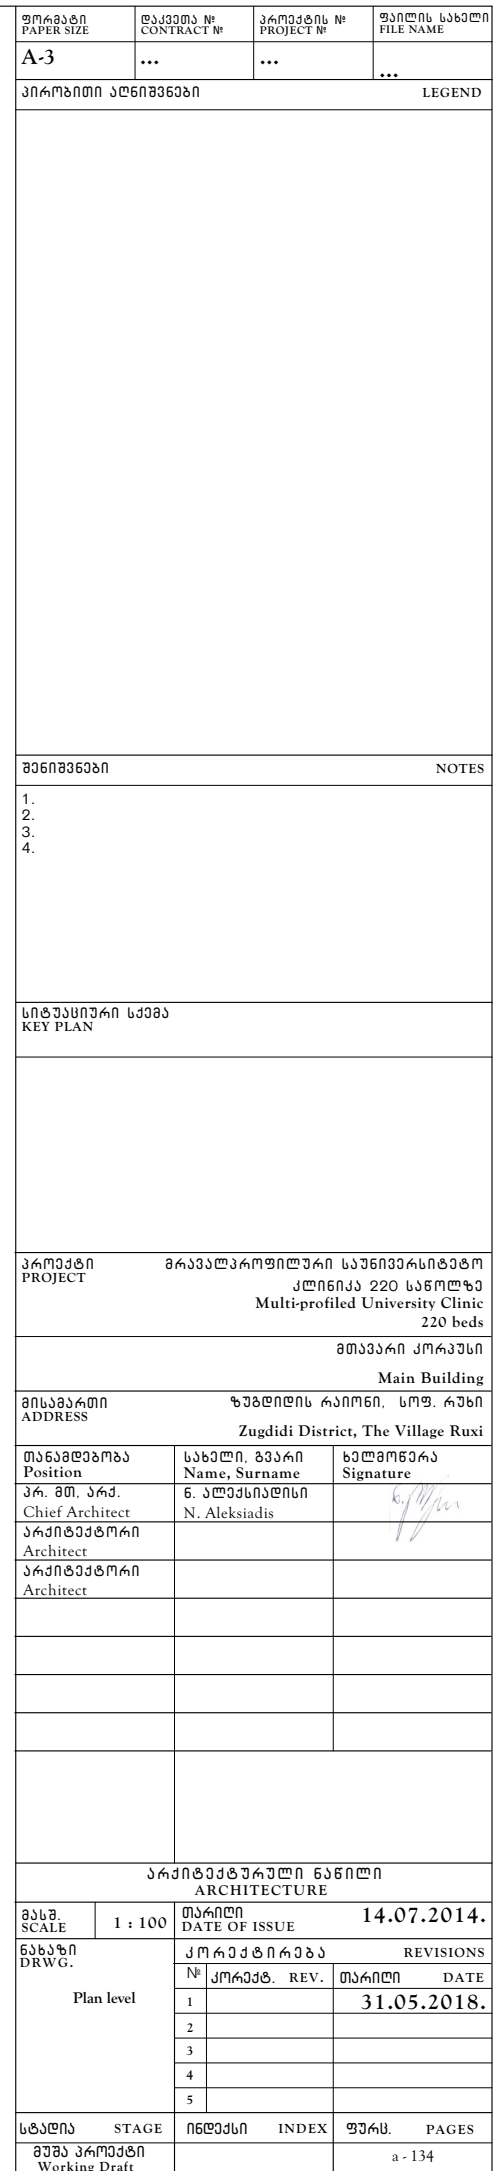


პირველი სართულის გეგმა


First Floor

1:100

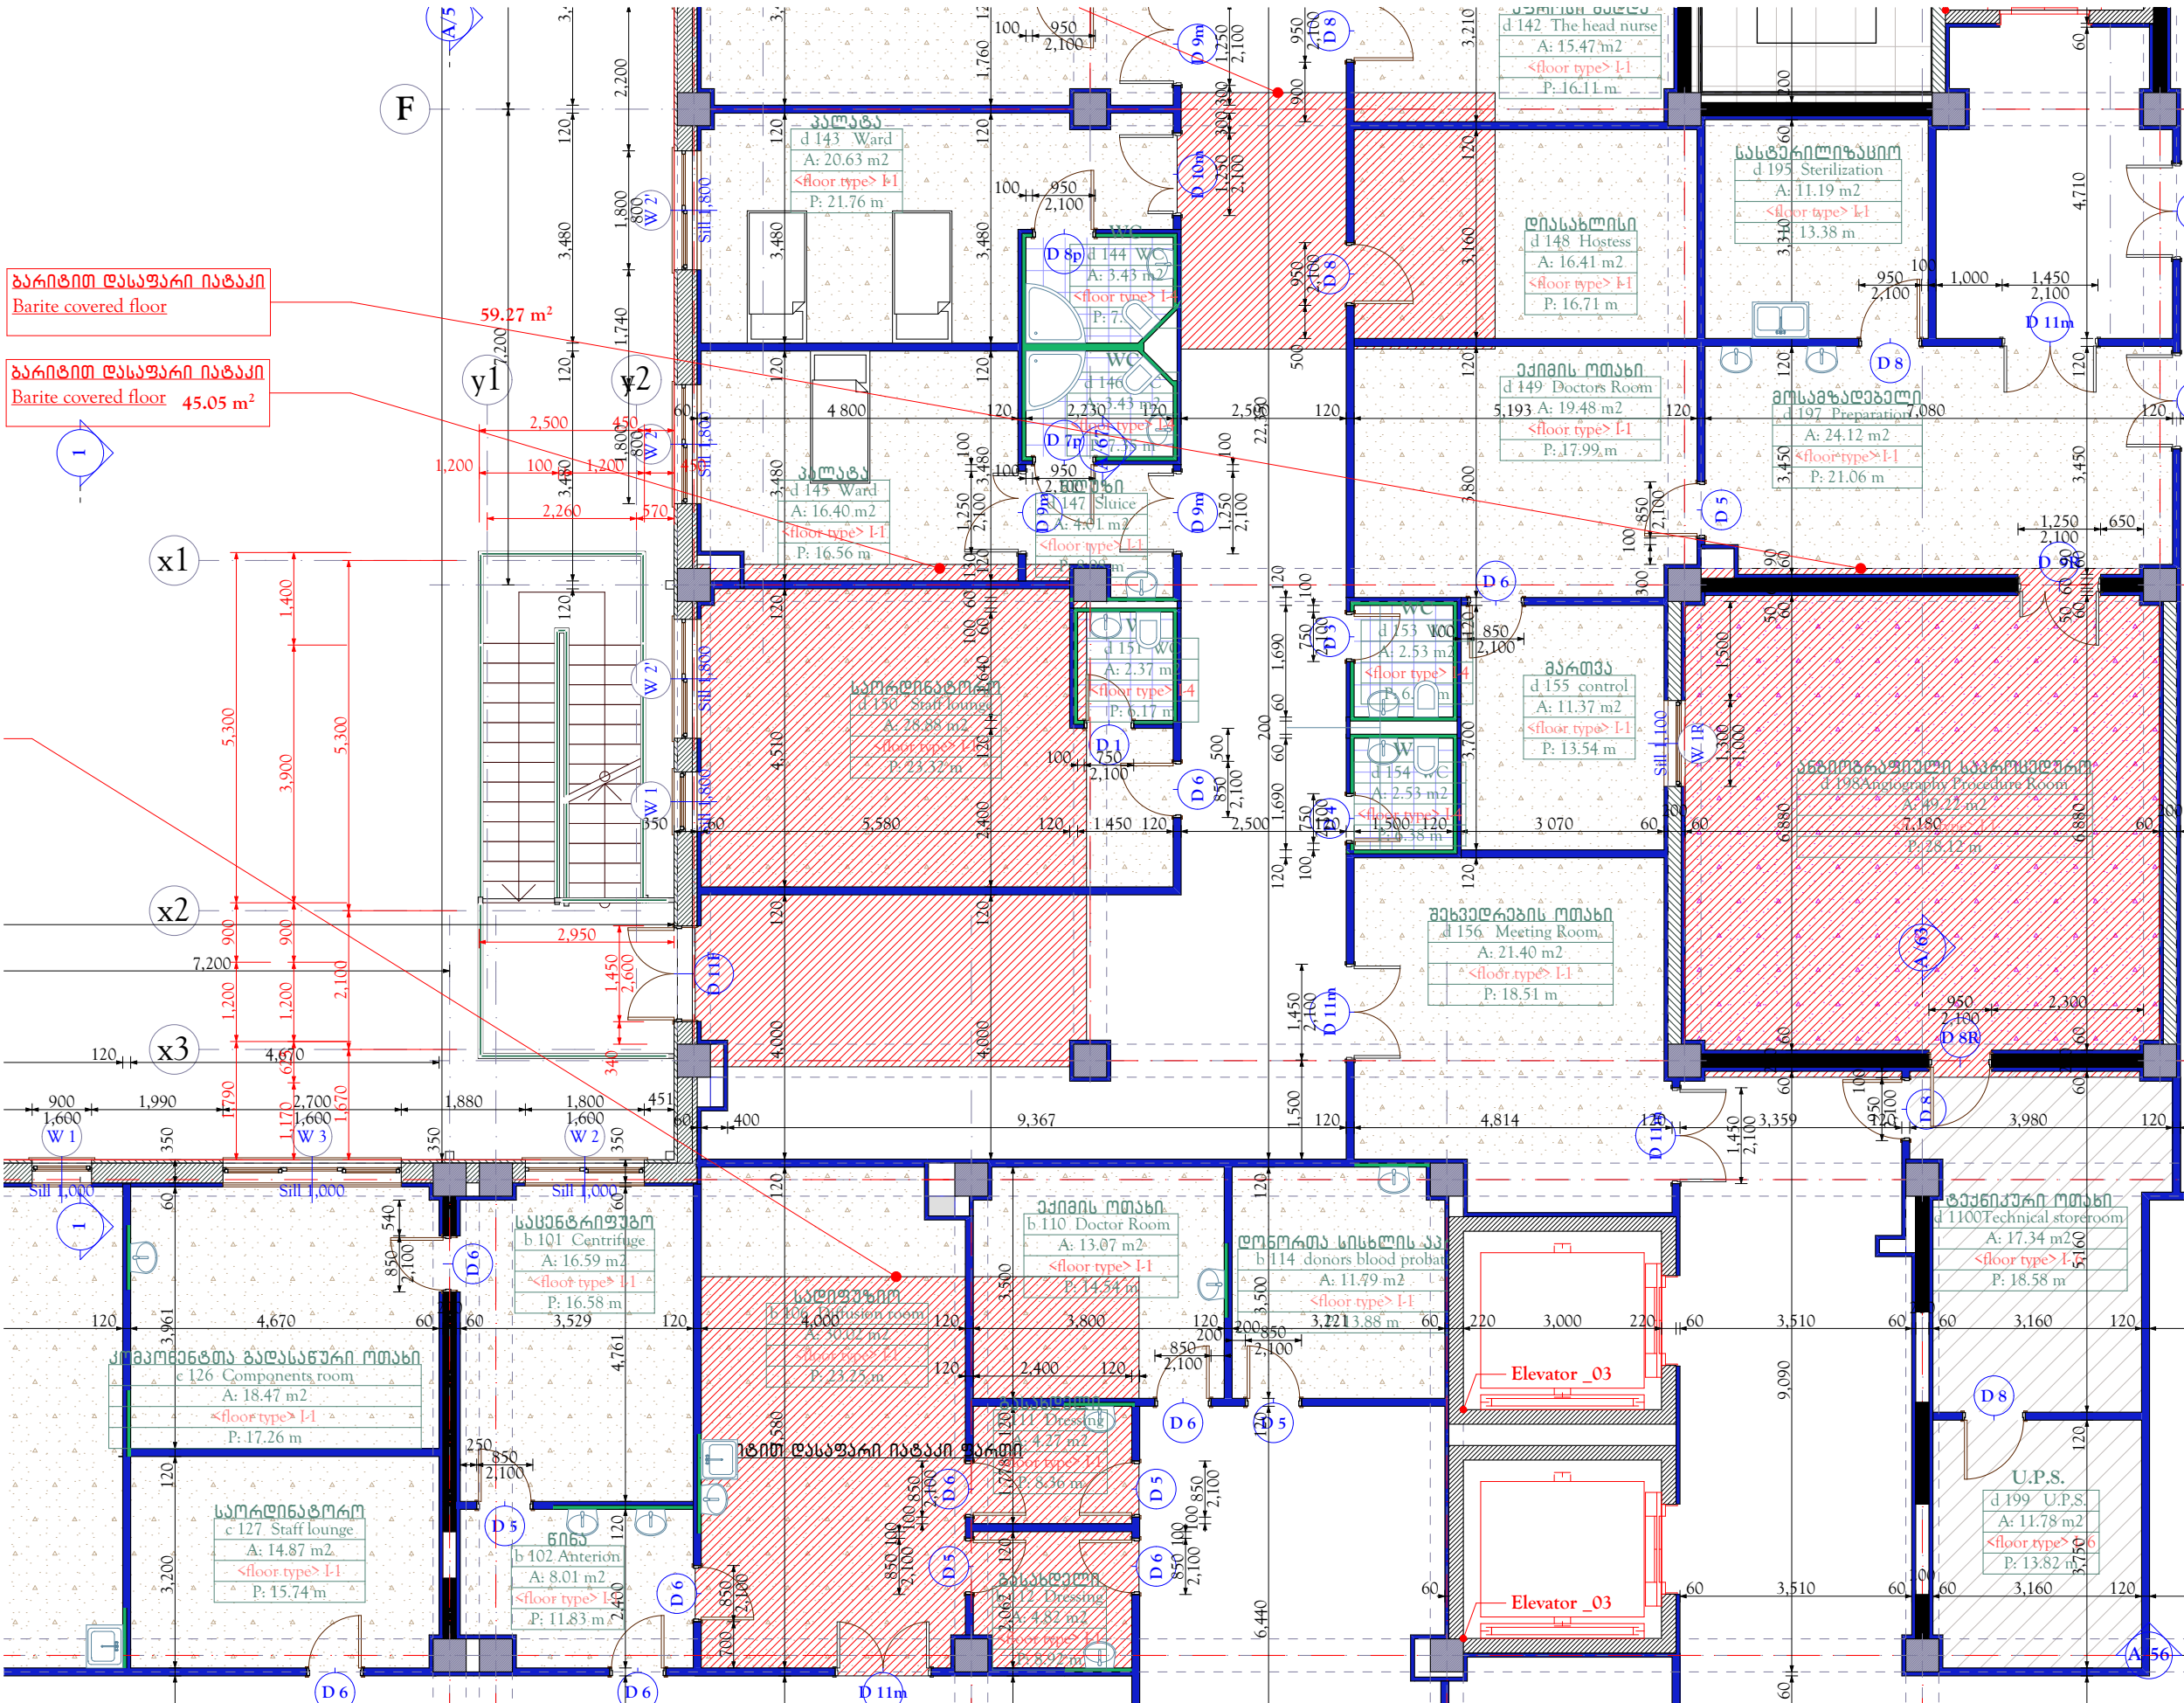

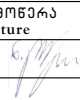ფურცლის სახელი PAPER SIZE	დოკუმენტის № CONTRACT №	პროექტის № PROJECT №	ფაილის სახელი FILE NAME
A-3	...	...	...
პროექტის აღნიშვნები			LEGEND
შენიშვნები			NOTES
1. 2. 3. 4.			
სიტუაციური სურათი KEY PLAN			
პროექტი PROJECT	მრავალპროფილური საუნივერსიტეტო კლინიკა 220 საწოლზე Multi-profiled University Clinic 220 beds		
მთავარი კორპუსი Main Building			
მისამართი ADDRESS	ზუგდიდის რაიონი, სოფ. რუხი Zugdidi District, The Village Ruxi		
თანამდებობა Position	სახელი, გვარი Name, Surname	ხელმოწერა Signature	
პრ. მთ. არქ. Chief Architect	ნ. ალექსიადისი N. Aleksiadis		
არქიტექტორი Architect			
არქიტექტორი Architect			
არქიტექტურული ნაწილი ARCHITECTURE			
მასშ. SCALE	1 : 100	თარიღი DATE OF ISSUE	14.07.2014.
ნახაზი DRWG.	რევიზიები REVISIONS		
	№	კომენტ. REV.	თარიღი DATE
	1		31.05.2018.
	2		
	3		
	4		
სტადია STAGE	ინჟინერი INDEX	ფურც. PAGES	
მუშა პროექტი Working Draft			a - 134

1:100

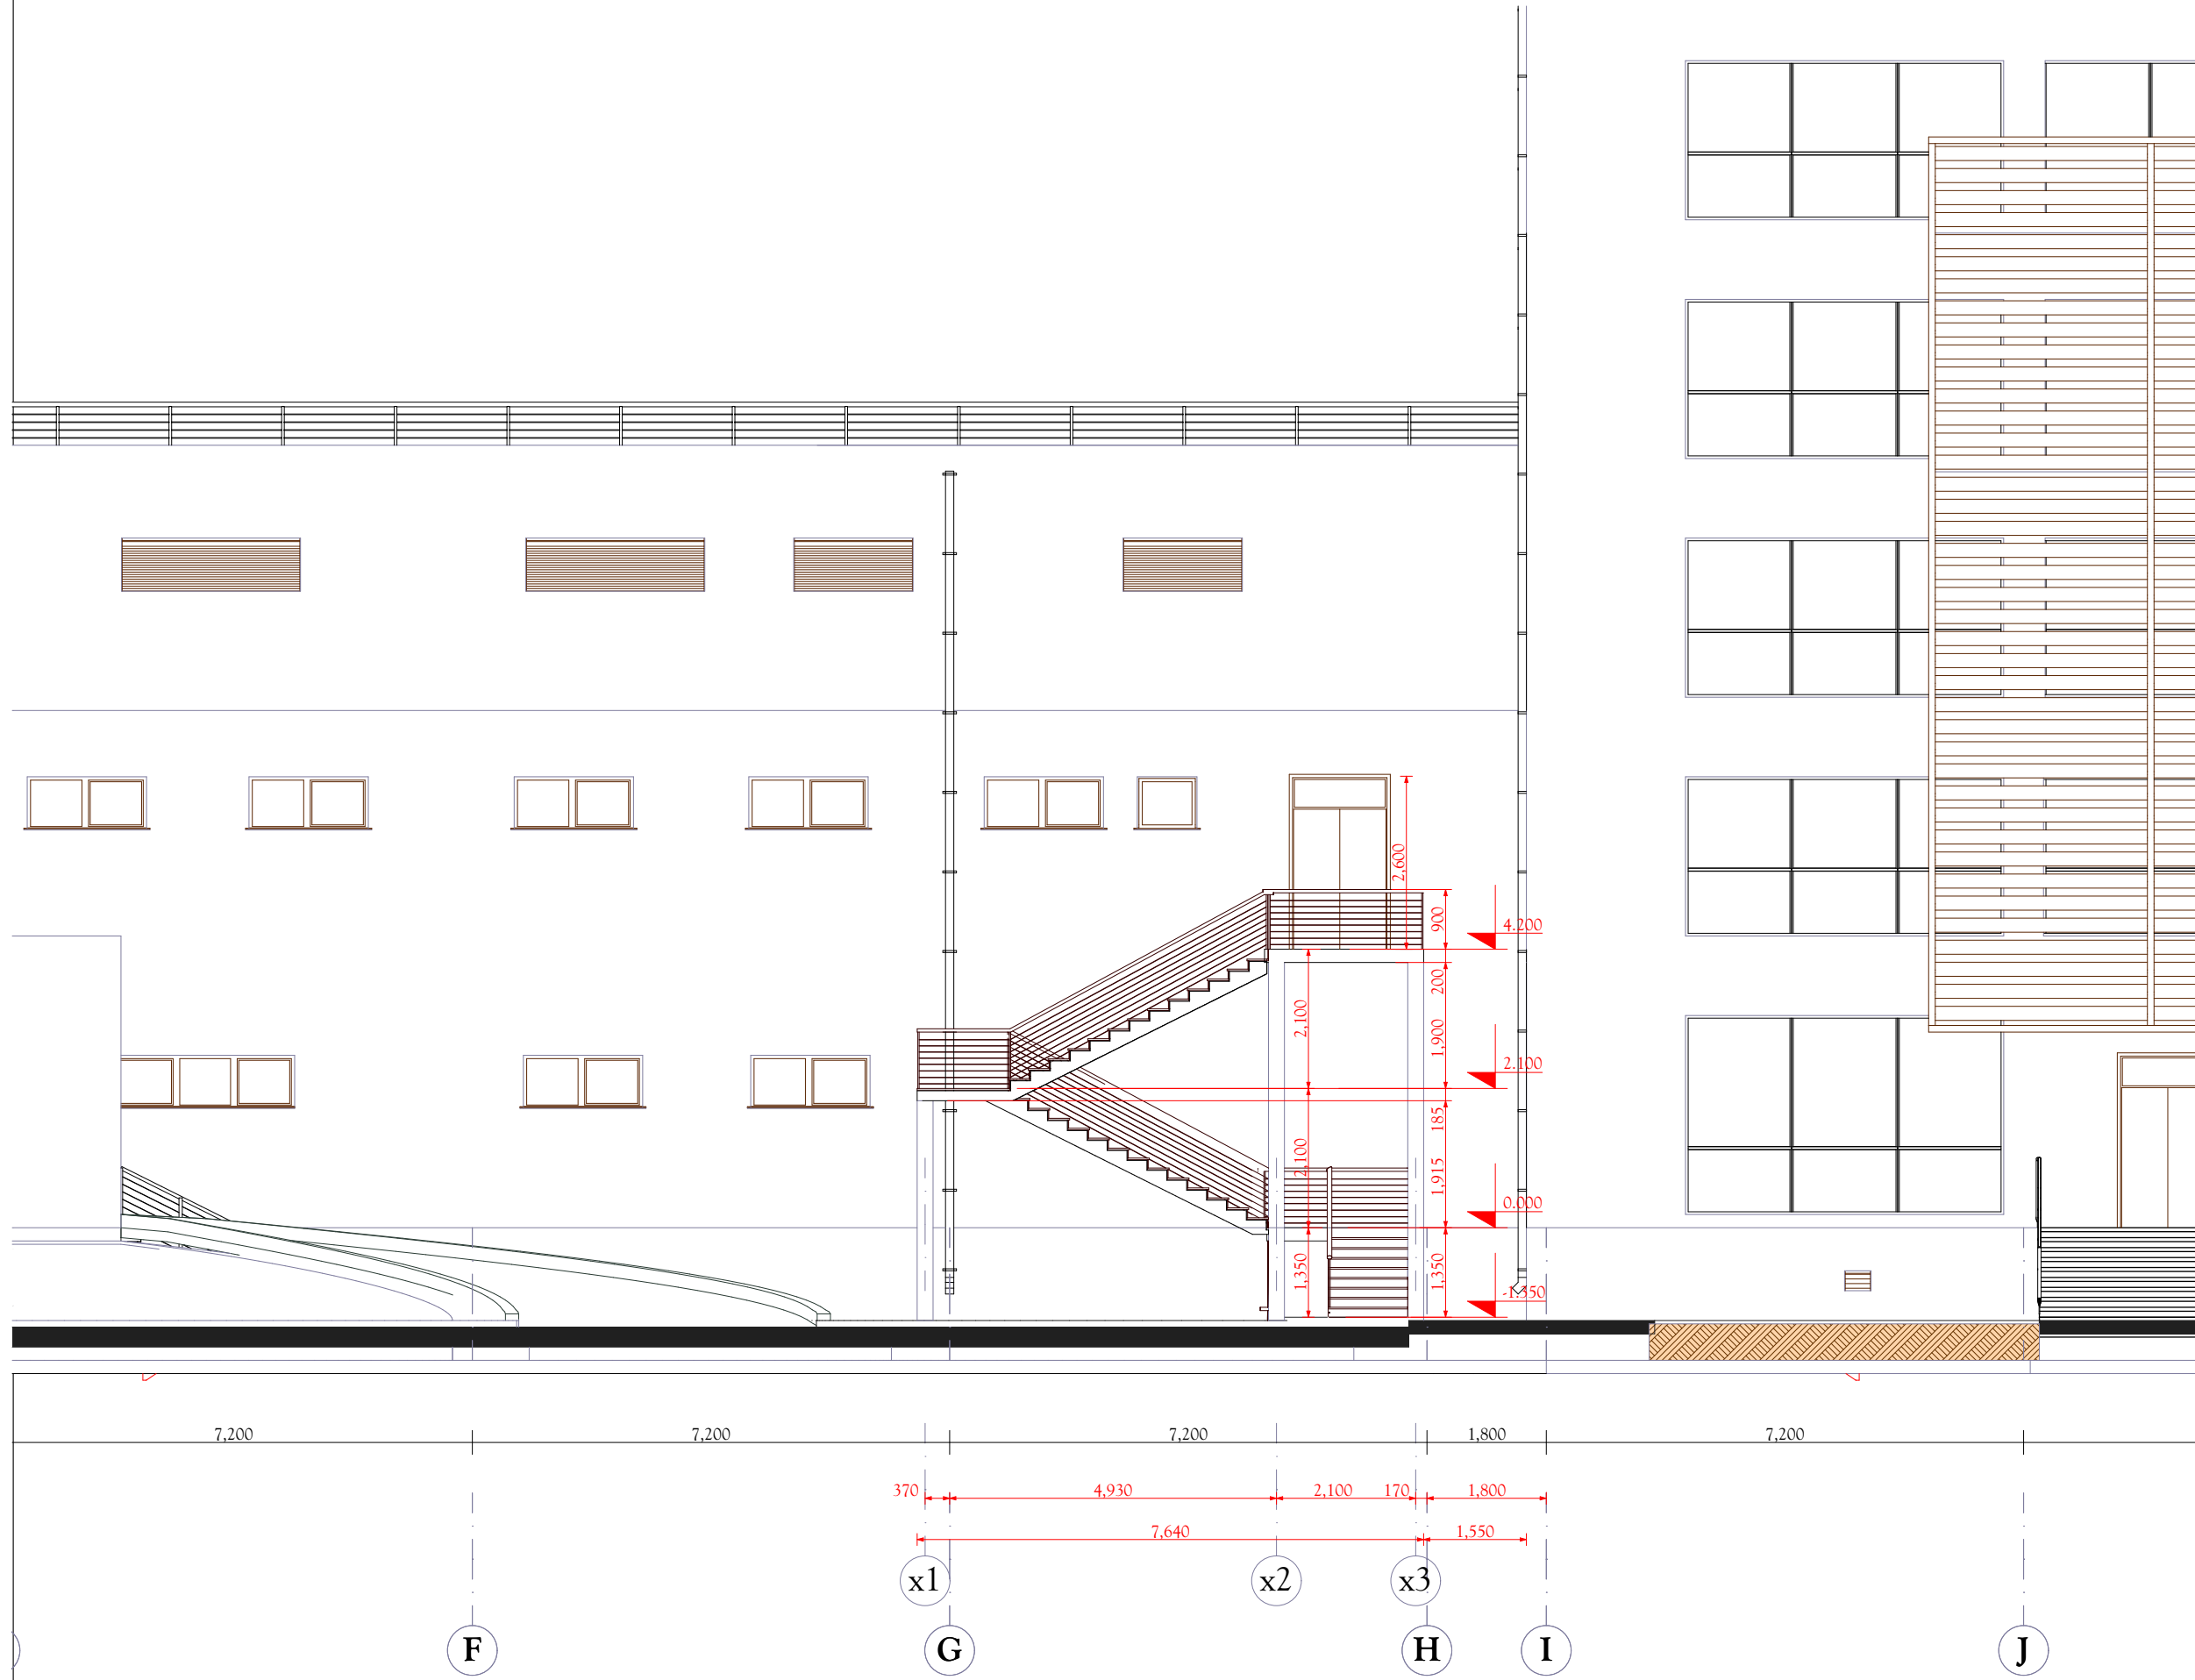

ფურცლის PAPER SIZE	დაკვეთა № CONTRACT №	პროექტის № PROJECT №	ფაილის სახელი FILE NAME
A-3	...	...	...
პირბეჭდილი აღნიშვნები			LEGEND
შენიშვნები			NOTES
1. 2. 3. 4.			
სიტუაციური სქემა KEY PLAN			
პროექტი PROJECT	მრავალპროფილური საუნივერსიტეტო კლინიკა 220 საწოლზე Multi-profiled University Clinic 220 beds		
მთავარი კორპუსი Main Building			
მისამართი ADDRESS	ზუგდიდის რაიონი, სოფ. რუსი Zugdidi District, The Village Ruxi		
თანამდებობა Position	სახელი, გვარი Name, Surname	ხელმოწერა Signature	
პრ. მთ. არქ. Chief Architect	გ. ალექსიადისი N. Aleksiadisi		
არქიტექტორი Architect			
არქიტექტორი Architect			
არქიტექტურული ნახილი ARCHITECTURE			
მასშ. SCALE	1 : 100	თარიღი DATE OF ISSUE	14.07.2014.
ნახაზი DRWG. Plan level	კორექტირება REVISIONS		
	№	კორექტ. REV.	თარიღი DATE
	1		31.05.2018.
	2		
	3		
	4		
	5		
სტადია STAGE	ინდექსი INDEX	ფურს. PAGES	
მუშა პროექტი Working Draft			a - 134



ფურცლის სახელი PAPER SIZE	დოკუმენტის № CONTRACT №	პროექტის № PROJECT №	ფაილის სახელი FILE NAME
A-3	...	...	...
პირადი ადგილები LEGEND			
შენიშვნები NOTES			
1. 2. 3. 4.			
სიტუაციური სურათი KEY PLAN			
პროექტი PROJECT			
მრავალპროფილური საუნივერსიტეტო კლინიკა 220 საწოლზე Multi-profiled University Clinic 220 beds			
მთავარი კორპუსი Main Building			
მისამართი ADDRESS			
ზუგდიდის რაიონი, სოფ. რუხი Zugdidi District, The Village Ruxi			
თანამდებობა Position	სახელი, გვარი Name, Surname	ხელმოწერა Signature	
პრ. მთ. არქ. Chief Architect	ნ. ალექსიადისი N. Aleksiadis		
არქიტექტორი Architect			
არქიტექტორი Architect			
არქიტექტურული ნაწილი ARCHITECTURE			
მასშ. SCALE	1 : 100	თარიღი DATE OF ISSUE	14.07.2014.
ნახაზი DRWG.	კორექტირება REVISIONS		
	№	კორექტ. REV.	თარიღი DATE
	1		31.05.2018.
	2		
	3		
	4		
	5		
სტადია STAGE	ინდექსი INDEX	ფურც. PAGES	
მუშა პროექტი Working Draft			a - 134