

დანართი 2

ნახაზების ჩამონათვალი


№ №	ნახაზის დასახელება
კ-1	ნახაზების ჩამონათვალი
	<u>სამკურნალო კორპუსი</u>
კ-2	ქონსტრუქციების განლაგების სქემა სარდაფში ბლოკი “ა”
კ-3	ქონსტრუქციების განლაგების სქემა სარდაფში ბლოკი “ბ”
კ-4	ქონსტრუქციების განლაგების სქემა სარდაფში ბლოკი “გ”
კ-5	ქონსტრუქციების განლაგების სქემა სარდაფში ბლოკი “დ”
კ-6	ქონსტრუქციების განლაგების სქემა ნულოვან და I სართულზე; ბლოკი “ა”
კ-7	ქონსტრუქციების განლაგების სქემა ნულოვან და I სართულზე; ბლოკი “ბ”
კ-8	ქონსტრუქციების განლაგების სქემა ნულოვან და I სართულზე; ბლოკი “გ”
კ-9	ქონსტრუქციების განლაგების სქემა ნულოვან და I სართულზე; ბლოკი “დ”
კ-10	ქონსტრუქციების განლაგების სქემა II-V სართულებზე ბლოკი “ა”
კ-11	ქონსტრუქციების განლაგების სქემა II-V სართულებზე ბლოკი “ბ”
კ-12	ქონსტრუქციების განლაგების სქემა II-V სართულებზე ბლოკი “გ”
კ-13	ქონსტრუქციების განლაგების სქემა II-V სართულებზე ბლოკი “დ”
კ-14	ქონსტრუქციების განლაგების სქემა VI-IX სართულებზე ბლოკი “ა”
კ-15	ქონსტრუქციების განლაგების სქემა VI-IX სართულებზე ბლოკი “ბ”
კ-16	ქონსტრუქციების განლაგების სქემა VI-IX სართულებზე ბლოკი “გ”
კ-17	ქონსტრუქციების განლაგების სქემა VI-IX სართულებზე ბლოკი “დ”
კ-18	ქონსტრუქციების განლაგების სქემა X-XII სართულებზე ბლოკი “ა”
კ-19	ქონსტრუქციების განლაგების სქემა X-XII სართულებზე ბლოკი “ბ”
კ-20	ქონსტრუქციების განლაგების სქემა X-XII სართულებზე ბლოკი “გ”
კ-21	ქონსტრუქციების განლაგების სქემა X-XII სართულებზე ბლოკი “დ”

	<u>სანაგებლო კორპუსი</u>
კ-22	ქონსტრუქციების განლაგების სქემა I სართულზე
კ-23	ქონსტრუქციების განლაგების სქემა II სართულზე
კ-24	სახურების გზა
	<u>ქვების ბლოკი</u>
კ-25	ქონსტრუქციების განლაგების სქემა ნულოვან სართულზე
კ-26	ქონსტრუქციების განლაგების სქემა I სართულზე; გადახურვის ფრამგენტი

დაამუშავა	დ. ლომიძე				
		ნახაზების ჩამონათვალი			
		სტადია	ფურც. №	სულ ფურც.	მარჯვნივ
		გ.პ	კ-1	1.000	


კონსტრუქციების განლაგების სქემა სარდაფში ბლოკი "ა"

ვაშა-ფშაველას გამზირი


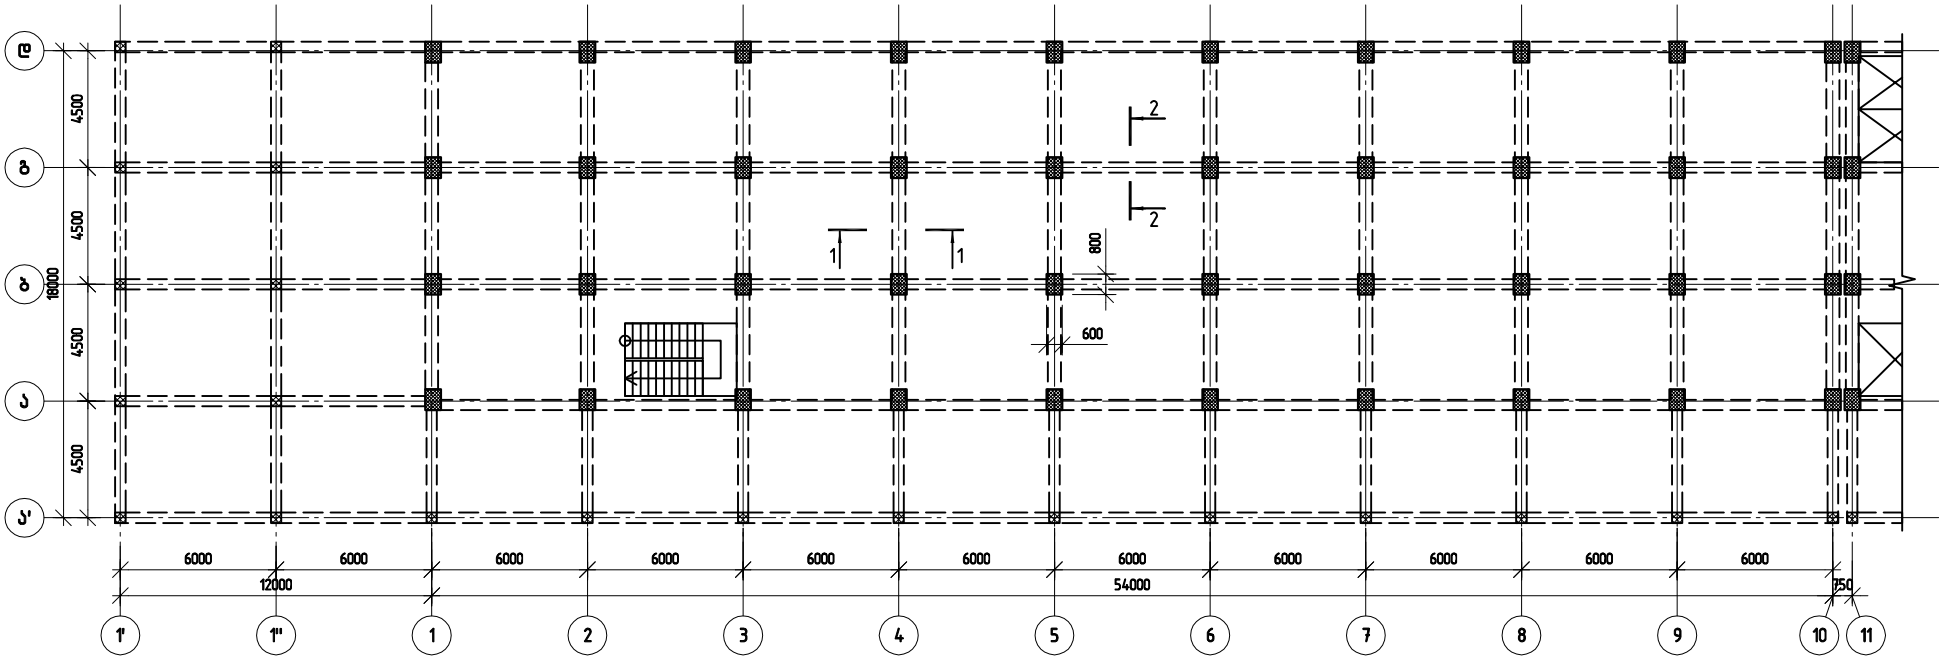


ბლოკების განლაგების სქემა

კვეთი 1-1

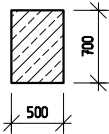


კვეთი 2-2

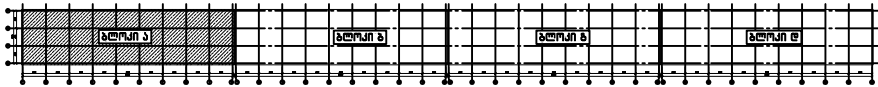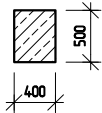

	ს.ს.ი.პ. ლევან სამხარაულის სახელმწიფო სასამართლო ექსპერტის ეროვნული ბიურო				
	გვარი	ხელმოწერა	დ. თბილისში ვაშა ფშაველას გამზირი-ში მდებარე შენობის (შენიშნული კომპლექსის) სასამართლო ექსპერტის ეროვნული ბიურო		
დაამუშავა	ლევან სამხარაული		კონსტრუქციების განლაგების სქემა სარდაფში ბლოკი "ა" (სამკურნალო კორპუსი)		
	სტადია	ფურცელი	საშუალო	მასშტაბი	თარიღი
	მ.პ.	კ-2		1:200	


კონსტრუქციების განლაგების სქემა სარდაფში ბლოკი "ბ"



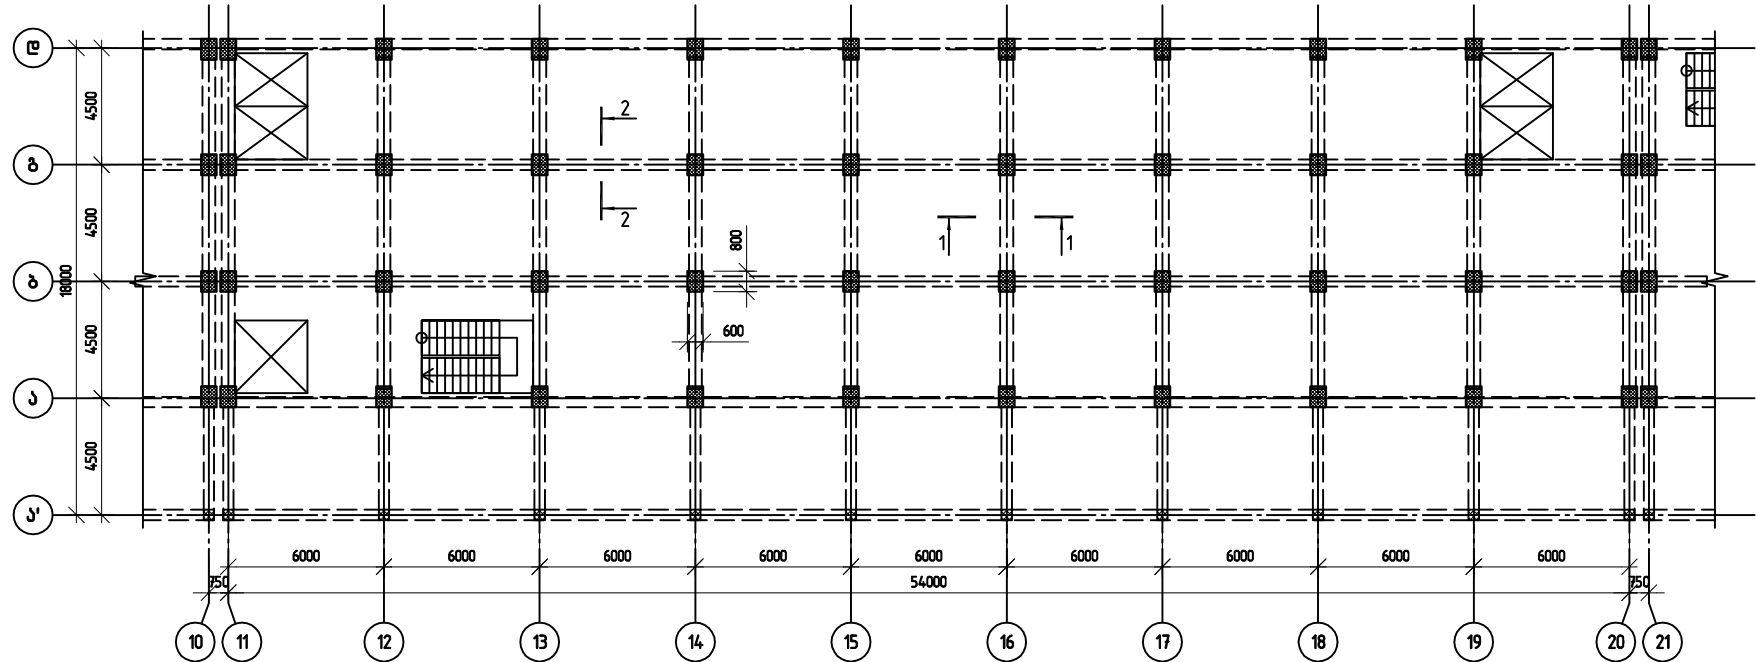


ბლოკების განლაგების სქემა

კვეთი 1-1

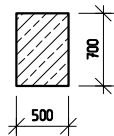


კვეთი 2-2

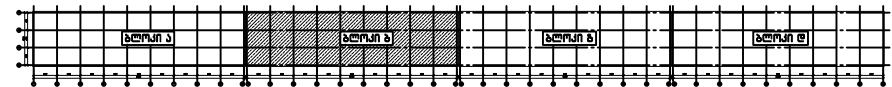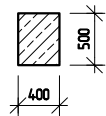

	სსი.პ. ლევან სამხარაულის სახელმწიფო სასამართლო ექსპერტის ეროვნული ბიურო				
დაამუშავა	პროექტი	პროექტი	კონსტრუქციების განლაგების სქემა სარდაფში ბლოკი "ბ" (სამკურნალო კორპუსი)		
			სტადია	ფურცელი	საშუალო
			გ.პ.	კ.პ.	1:200



ვაშა-ფშაველას გამზირი


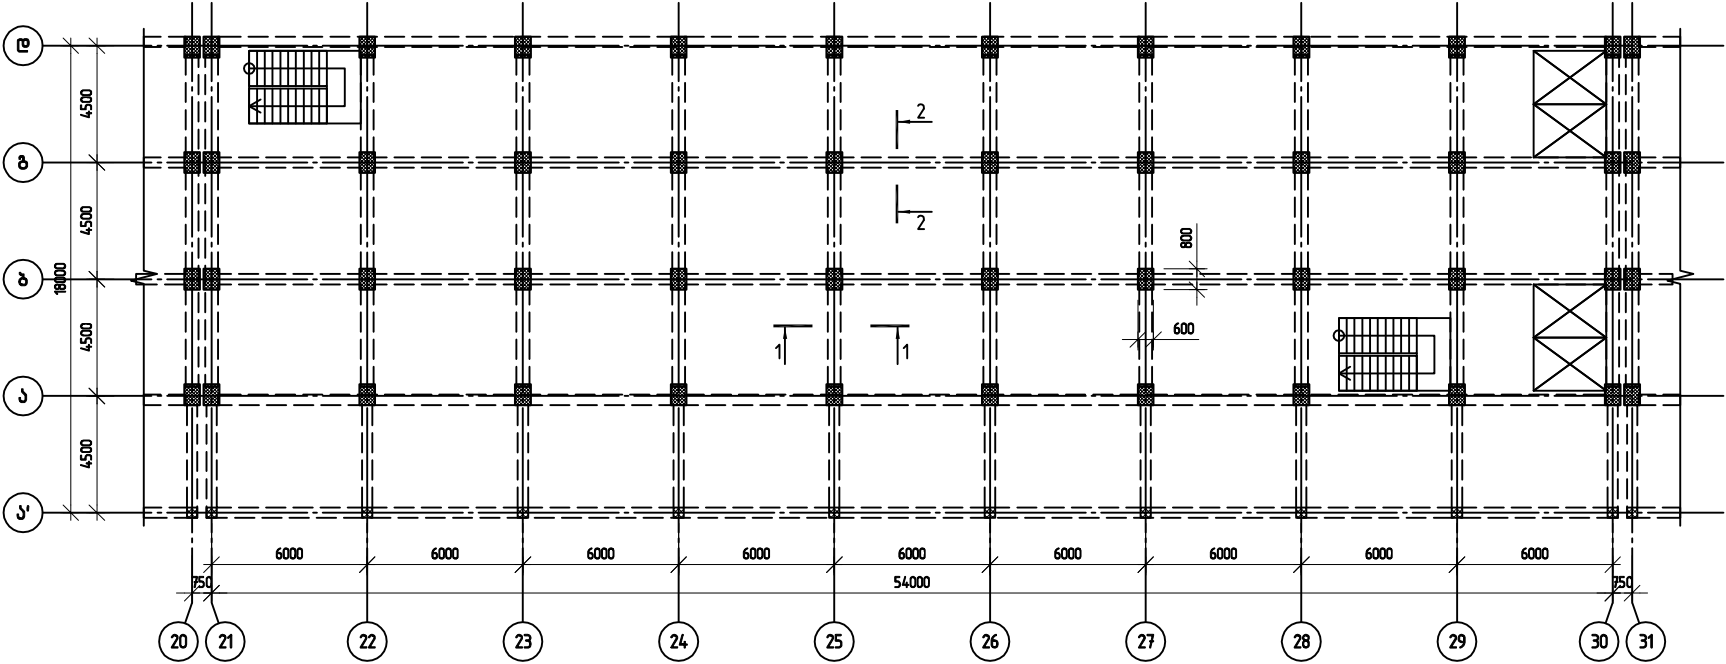


ბლოკების განლაგების სქემა

კვეთი 1-1

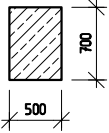


კვეთი 2-2

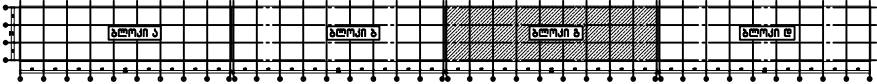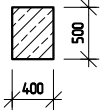

დაამუშავა	მ. ლევან	მ. ლევან			
			სტადია	ფურცელი №	საშუალო ფურცელი
			გ.პ.	კ-4	მ. 1:200


კონსტრუქციების განლაგების სქემა სარდაფში
ბლოკი "დ"



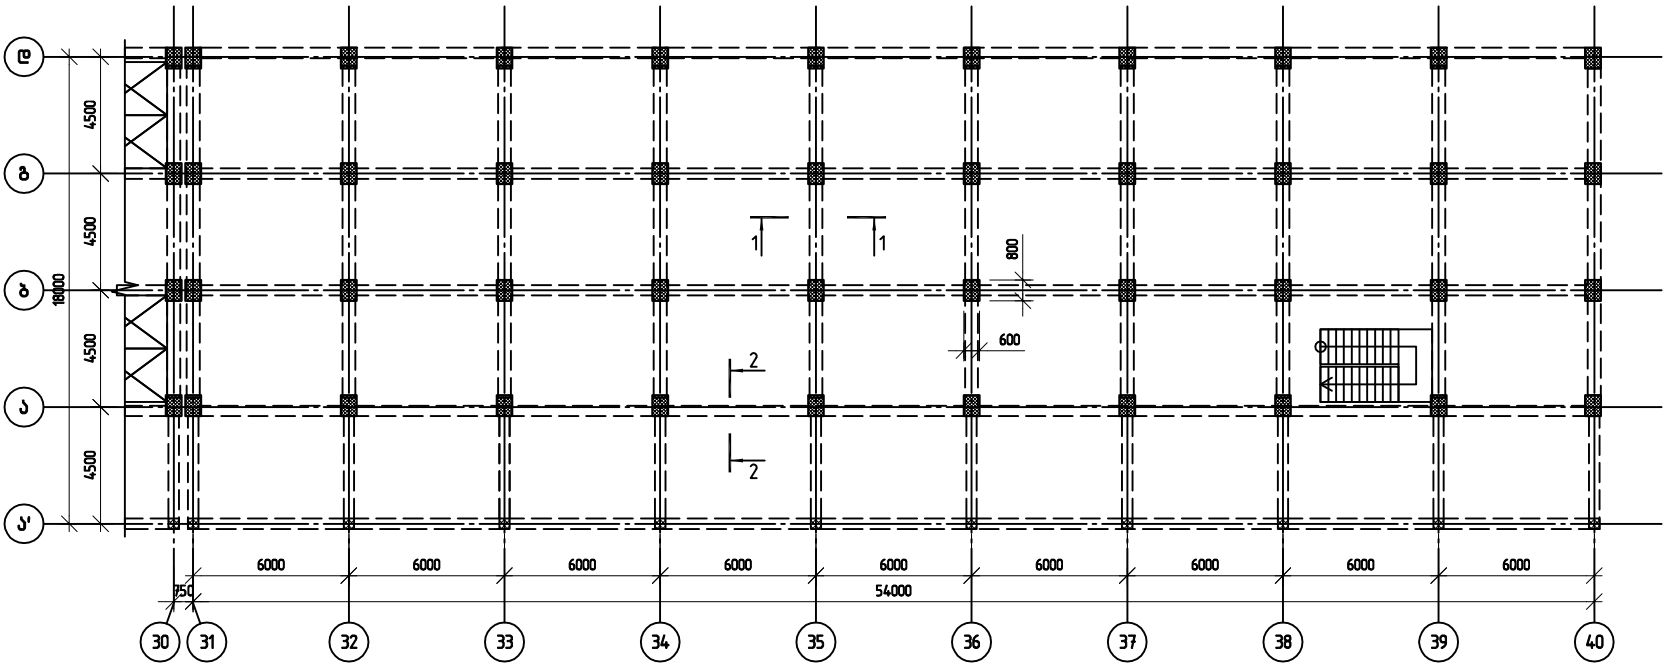


ბლოკების განლაგების სქემა

კვეთი 1-1

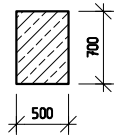


კვეთი 2-2

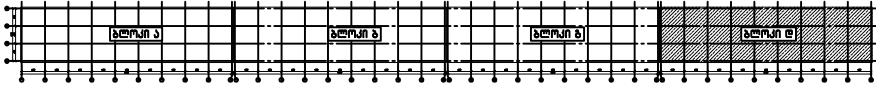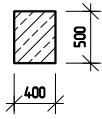

	ს.ს.ი.პ. ლევან სამხარაულის სახელმწიფო სასამართლო ინსტიტუტის ექსპერტის ეროვნული ბიურო				
დაამუშავა	ლ. რეზიკაშვილი		კონსტრუქციების განლაგების სქემა სარდაფში ბლოკი "დ" (სამკურნალო კორპუსი)		
			სტადია	ფურცელი №	სულ ფურცლები
			მ.პ.	კ-5	1/200


კონსტრუქციების განლაგების სქემა ნულოვან და I სართულზე
ბლოკი "ა"

ვაჟა-ფშაველას გამზირი


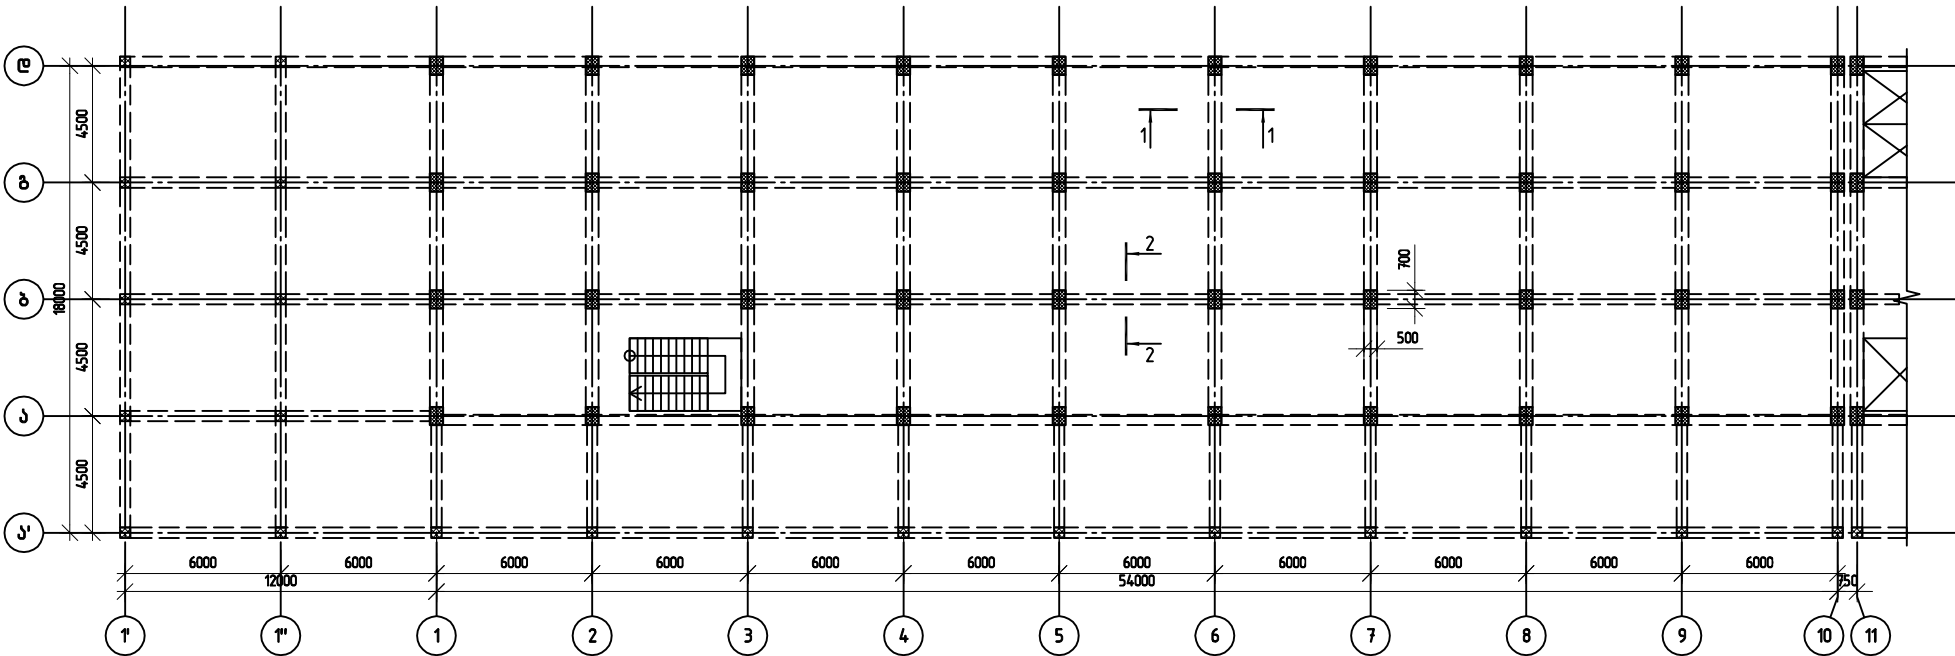


ბლოკების განლაგების სქემა

კვეთი 1-1

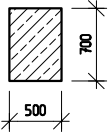

კვეთი 2-2

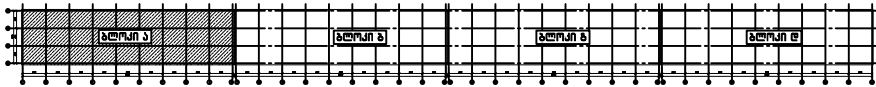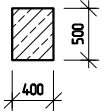


	ს.ნ.ი.პ. ლევან სამხარაულის სახელმწიფო სასამართლო ექსპერტის ეროვნული ბიურო				
	გამართ	ხელმოწერა	4. თბილისში ვაჟა ფშაველას გამზ.22-ში მომხდომი ღონისძიების (მოწვევით ჩამატებული) საპროცესუო აქტებით დასაბუთებული კონსტრუქციების განლაგების სქემა ნულოვან და I სართულზე ბლოკი "ა" (სამხარაულო კორპუსი)		
დაამუშავა	დამამუშავებელი	დამამუშავებელი	სტადია	ფურცელი	საშუალო
			მ.პ.	კ-6	მ.პ.



ვაჟა-ფშაველას გამზირი

ბლოკების განლაგების სქემა


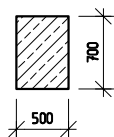



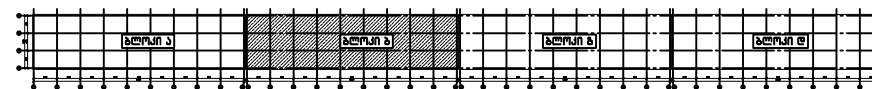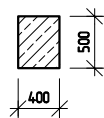



კონსტრუქციების განლაგების სქემა ნულოვან და I სართულზე
ბლოკი "ბ"

ვაშა-ფშაველას გამზირი


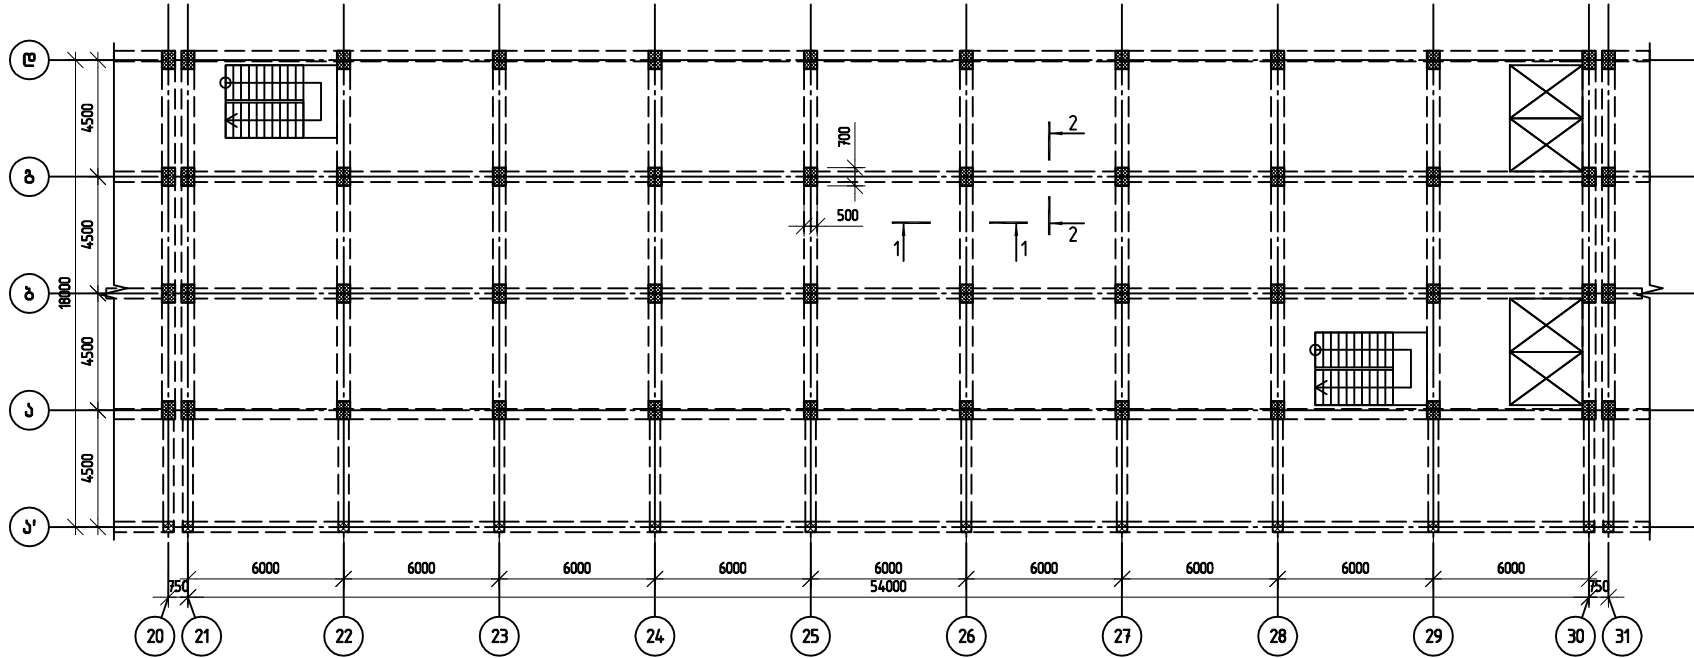


ბლოკების განლაგების სქემა

კვეთი 1-1

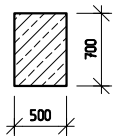


კვეთი 2-2

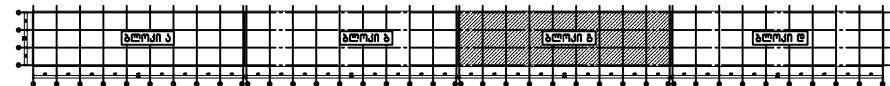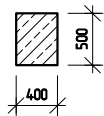



კონსტრუქციების განლაგების სქემა ნულოვან და I სართულზე
ბლოკი "დ"

ვაშა-ფშაველას გამზირი


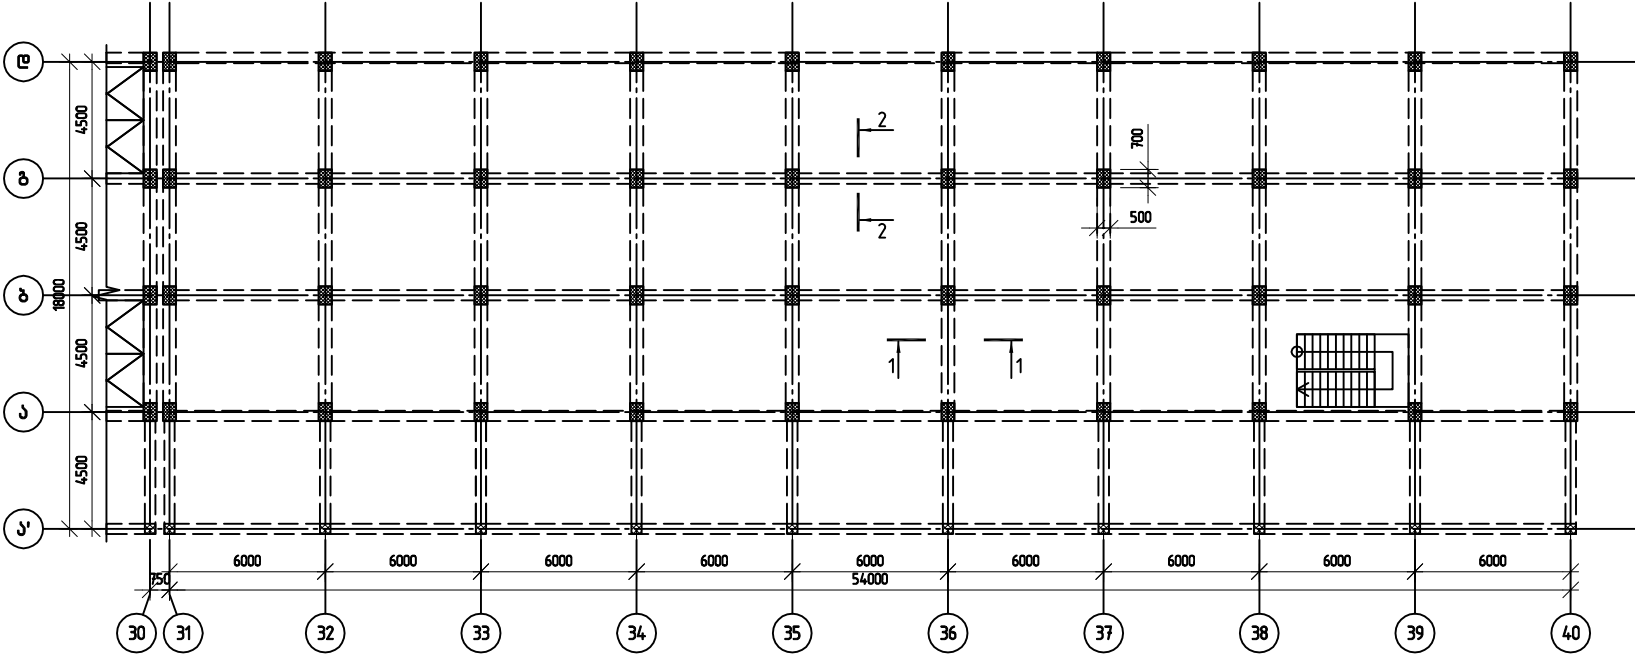


ბლოკების განლაგების სქემა

კვეთი 1-1

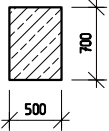


კვეთი 2-2

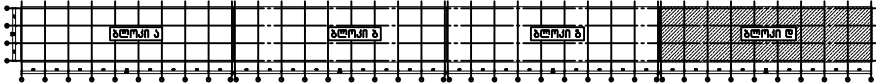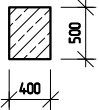

დაამუშავა	დ.გ.უციაშვილი		კონსტრუქციების განლაგების სქემა ნულოვან და I სართულზე ბლოკი "დ" (სამკურნალო კორპუსი)		
			სტადია	ფურც. №	სულ ფურც.
			მ.კ	კ-9	1/200


კონსტრუქციების განლაგების სქემა II-V სართულებზე ბლოკი "ა"

ვაჟა-ფშაველას გამზირი


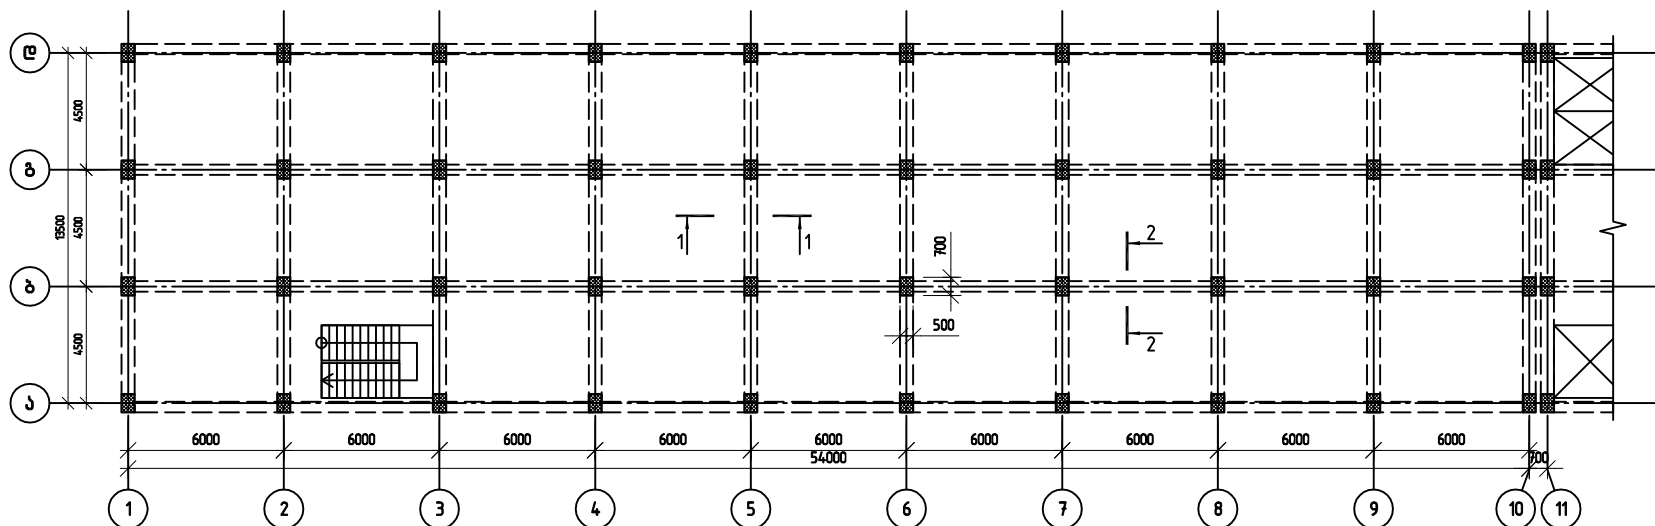


ბლოკების განლაგების სქემა

კვეთი 1-1

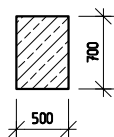


კვეთი 2-2

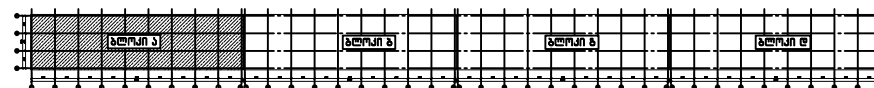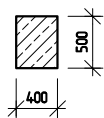

	ს.ს.ი.პ. ლევან სამხარაულის სახელმწიფო სასაბართლო ექსპერტიზის ეროვნული ცენტრი				
	გვარი	ხელმოწერა	დ. თბილისში ვაჟა ფშაველას გამზ.22-ზე მდებარე შენობის (თბილისი რეგიონალური საგანმანათლებლო ადმინისტრაციის განკარგულებაში) კონსტრუქციების განლაგების სქემა II-V სართულებზე ბლოკი "ა" (სამკურნალო კორპუსი)		
დაამუშავა	მ.წერეთელი				
			სტადია	ფურცელი №	სულ ფურც.
			მ.პ.	კ-10	მ.შ.ა. 1:200


კონსტრუქციების განლაგების სქემა II-V სართულებზე
ბლოკი "ბ"

ვაჟა-ფშაველას გამზირი


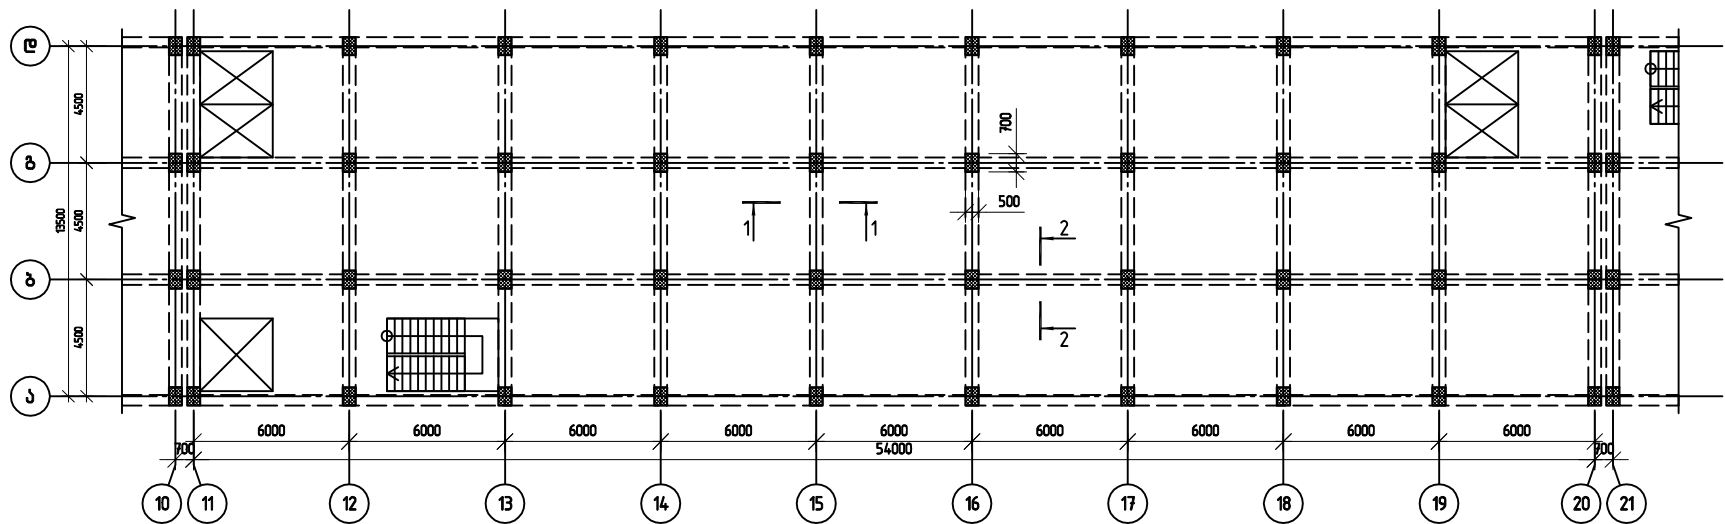


ბლოკების განლაგების სქემა

კვეთი 1-1

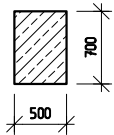


კვეთი 2-2

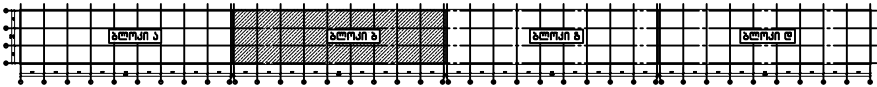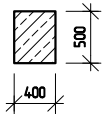

დამამუშავებელი	დამკვეთის სახელი/მისამართი		კონსტრუქციის განლაგების სქემა II-V სართულებზე		
			ბლოკი "ბ" (სამკურნალო კორპუსი)		
			სტადია	ფურცელი	საშუალო
			გ.პ.	კ-11	1:200


კონსტრუქციების განლაგების სქემა II-V სართულებზე
ბლოკი "ბ"

ვაშა-ფხველას გამზირი


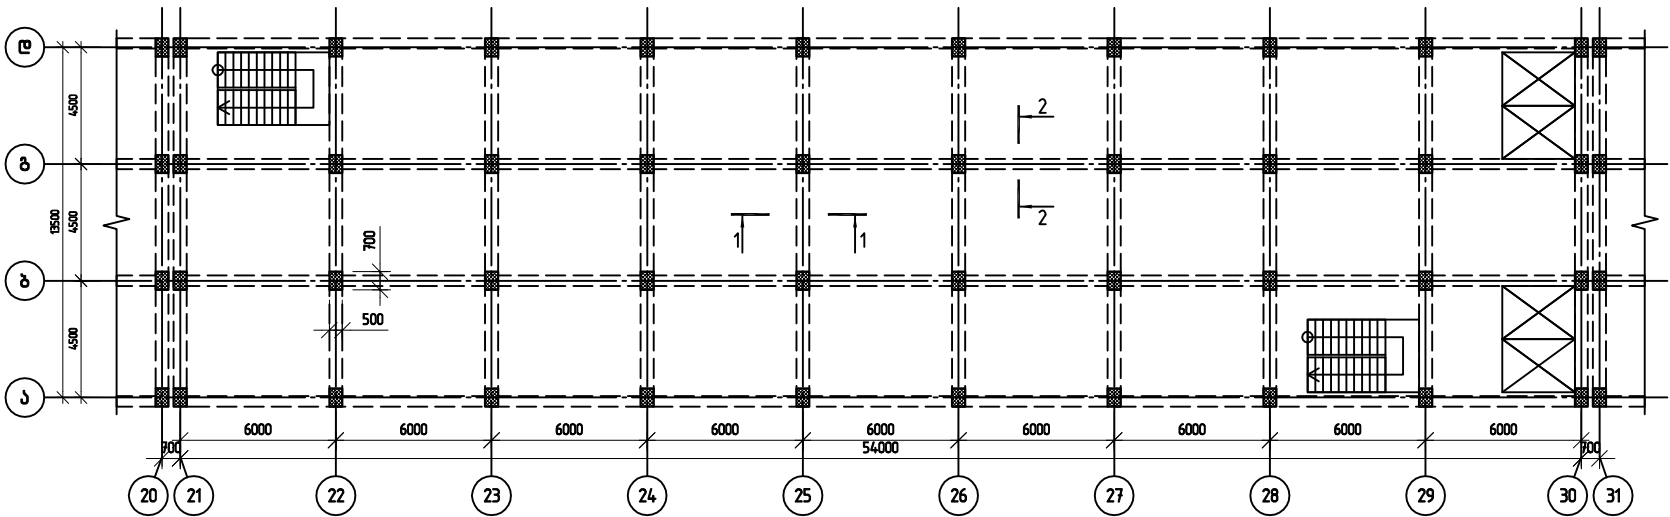


ბლოკების განლაგების სქემა

ქვეთი 1-1

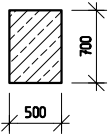


ქვეთი 2-2

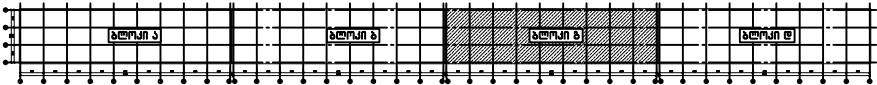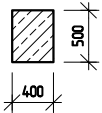

დაამუშავა	მ. ლომიძე	გ. ლომიძე	ბლოკი "ბ" (სამკურნალო კორპუსი)		
			სტადია	ფურცელი	საშუალო
			მ.პ.	კ-12	1:200


კონსტრუქციების განლაგების სქემა II-V სართულებზე
ბლოკი "დ"

ვაჟა-ფშაველას გამზირი


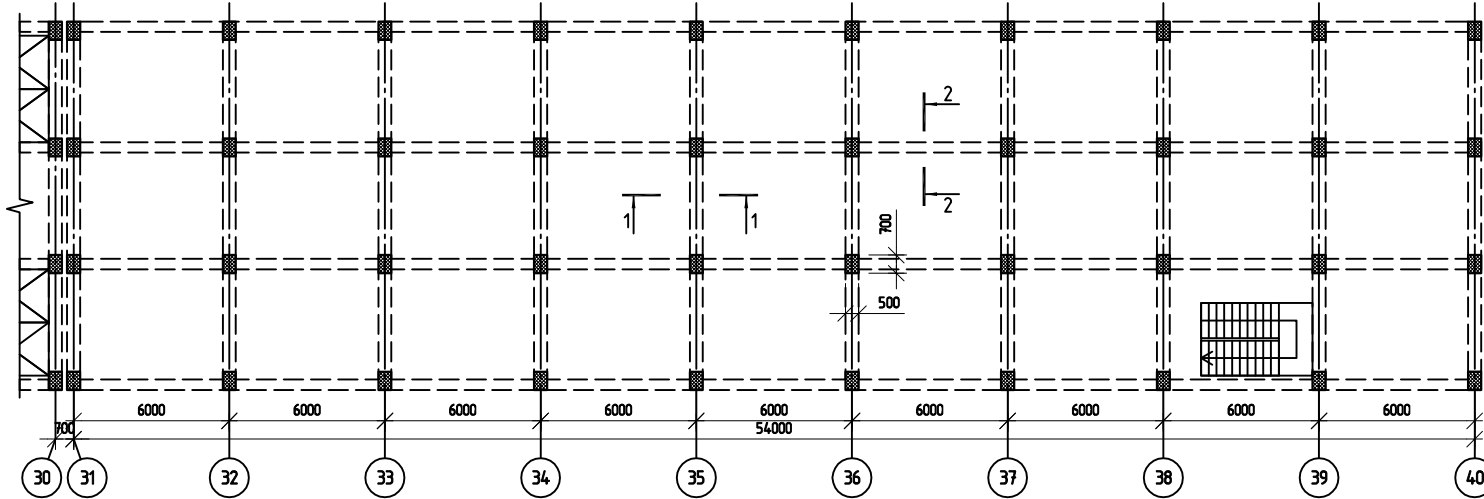


ბლოკების განლაგების სქემა

კვეთი 1-1

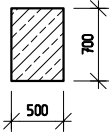


კვეთი 2-2

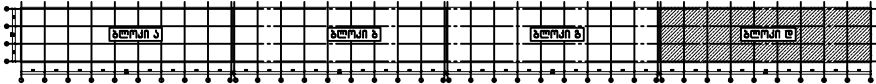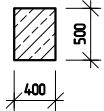

დაამუშავა	მ.გ. მამუკაშვილი		კონსტრუქციების განლაგების სქემა II-V სართულებზე ბლოკი "დ" (სამკურნალო კორპუსი)		
	სტადია	ფურცელი	საშუალო	მასშტაბი	თარიღი
	მ.გ.	კ-13	საშუალო	1:200	

კონსტრუქციების განლაგების სქემა VI-IX სართულებზე ბლოკი "ა"


ვაჟა-ფშაველას გამზირი

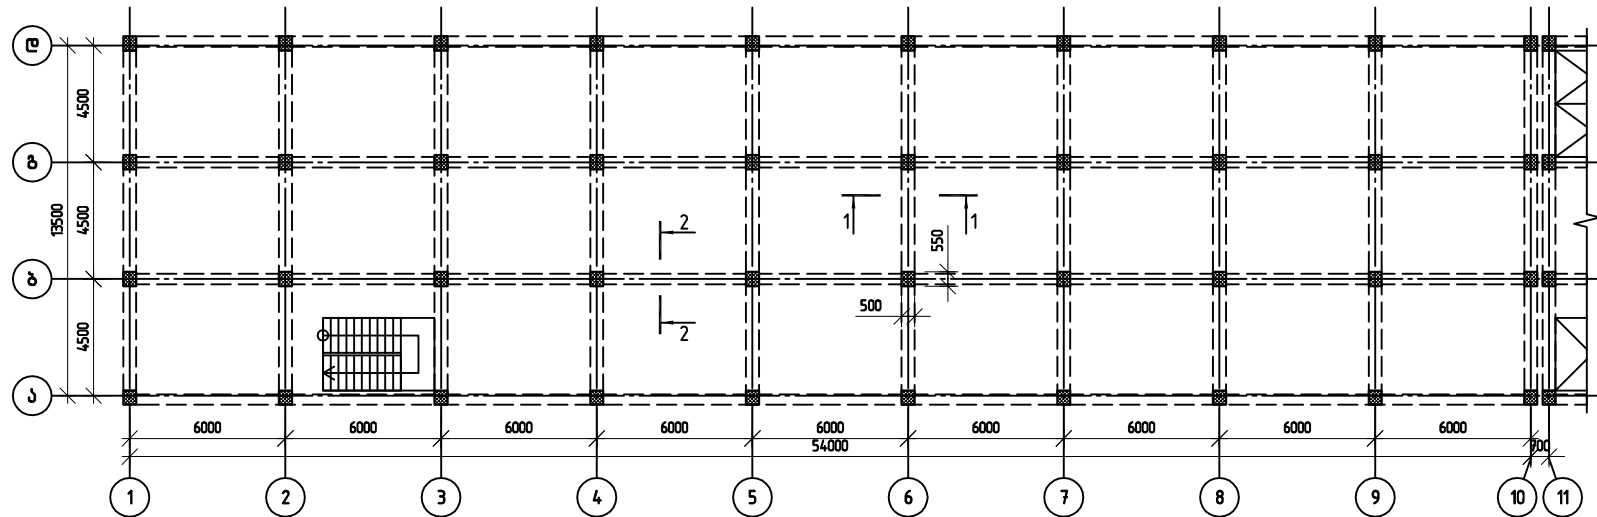


ბლოკების განლაგების სქემა



კვეთი 1-1

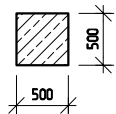


კვეთი 2-2

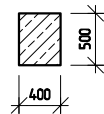


	ს.ნ.ი.პ. ლევან სამხარაულის სახელმწიფო სასამართლო ექსპერტიზის ეროვნული ცენტრი				
დაამუშავა	მ.წერეთი	გ.წერეთი	კონსტრუქციების განლაგების სქემა VI-IX სართულებზე		
			ბლოკი "ა" (სამხარაულო კორპუსი)		
	სტადია	ფურცელი	სურ. ფურც.	მასშტაბი	თარიღი
	მ.ა	ბ-14		1:200	

კონსტრუქციების განლაგების სქემა VI-IX სართულებზე ბლოკი "ბ"


ვაჟა-ფშაველას გამზირი

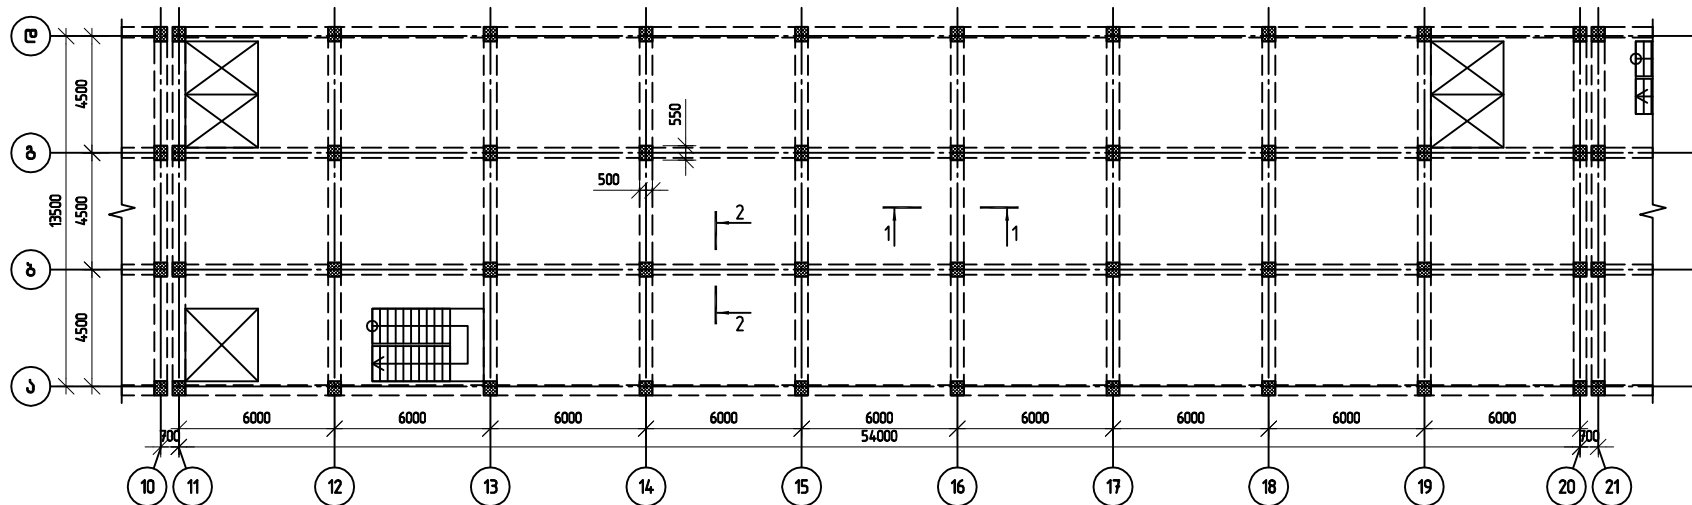


კვეთი 1-1

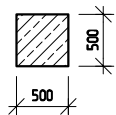

კვეთი 2-2

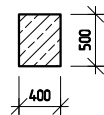


ბლოკების განლაგების სქემა

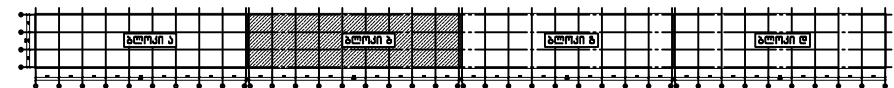

	ს.ს.ი.პ. ლევან სამხარაულის სახელმწიფო სასაზღვრო ექსპერტიზის ეროვნული ბიურო				
დაამუშავა	პროექტანტი		კონსტრუქციების განლაგების სქემა VI-IX სართულებზე		
			ბლოკი "ბ" (სამკურნალო კორპუსი)		
	სტადია	ფურცელი	სურ. ფურც.	მასშტაბი	თარიღი
	გ.პ.	კ-15		1:200	


კონსტრუქციების განლაგების სქემა VI-IX სართულებზე ბლოკი "გ"

ვაჟა-ფშაველას გამზირი


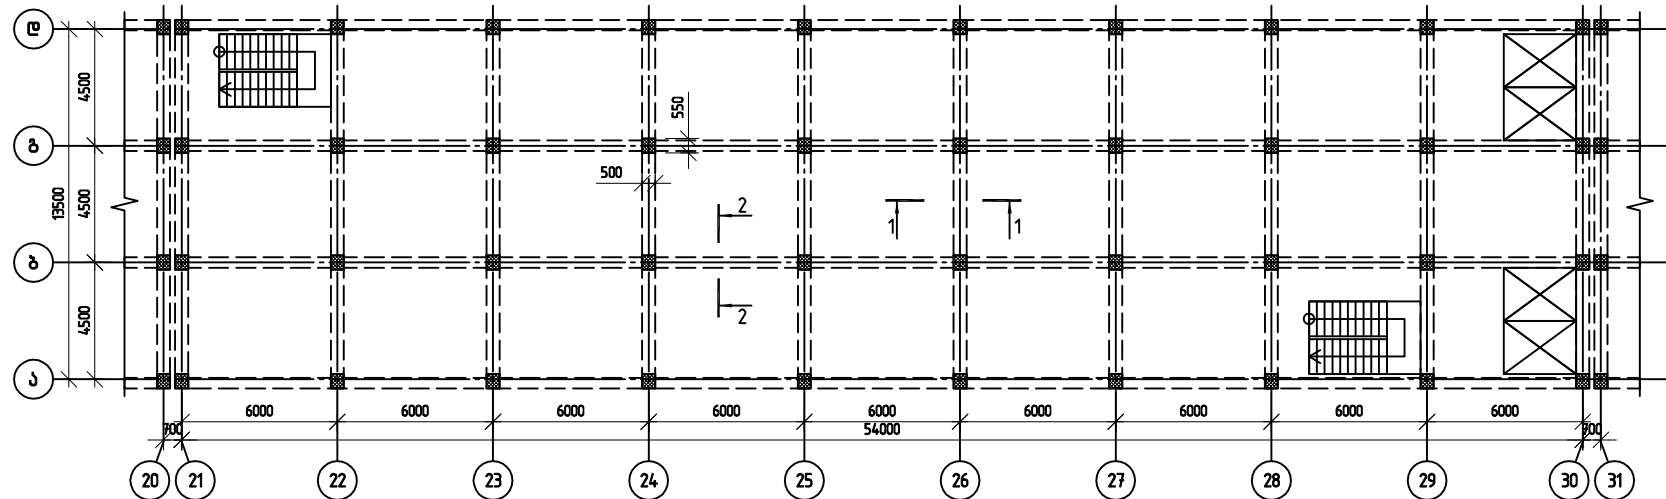


ბლოკების განლაგების სქემა

კვეთი 1-1

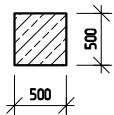


კვეთი 2-2

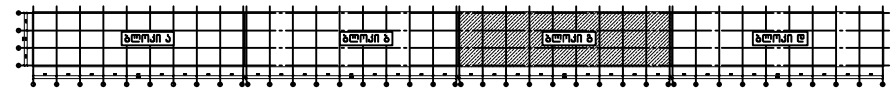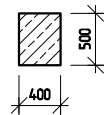

	დაბადების	დ. თბილისში			
	სტადია	ფურცელი	სურათი	მასშტაბი	თარიღი
	გ.პ.	კ-16		1:200	


კონსტრუქციების განლაგების სქემა VI-IX სართულებზე ბლოკი "დ"

ვაჟა-ფშაველას გამზირი

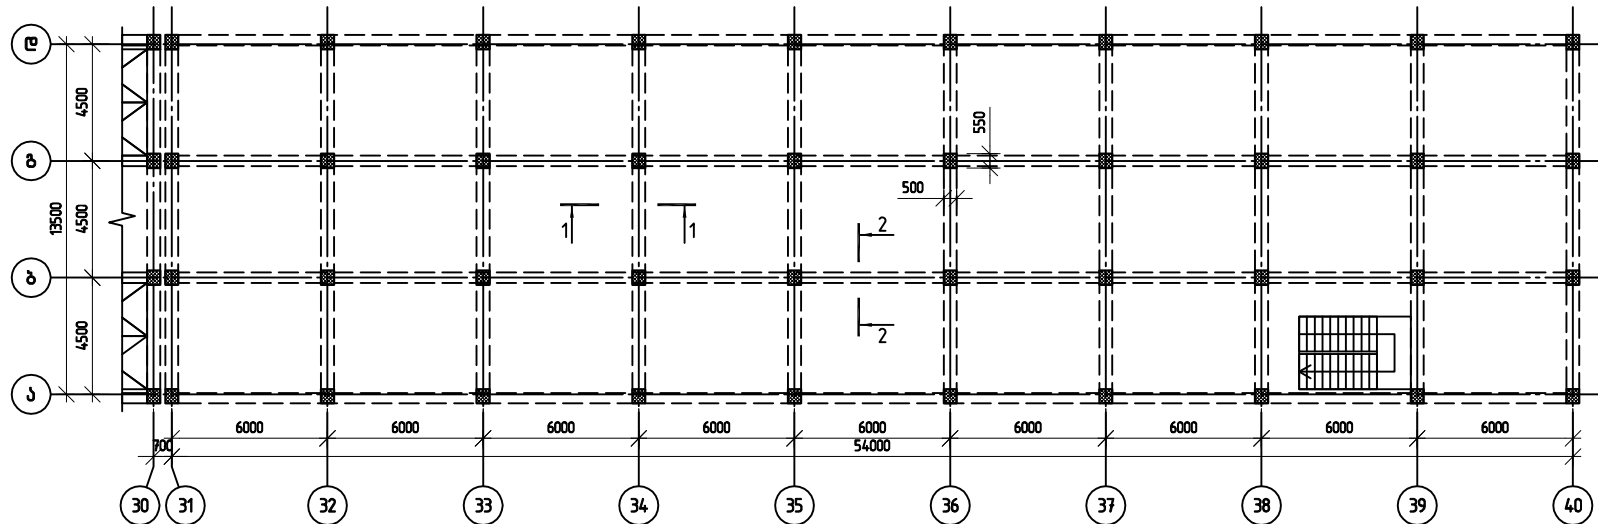


ბლოკების განლაგების სქემა

კვეთი 1-1

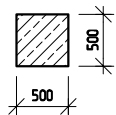

კვეთი 2-2

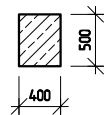


	ს.ნ.ი.პ. ლევან სამხარაულის სახელმწიფო სასამართლო ექსპერტის ეროვნული ბიურო				
	გვარი	ხელმოწერა	4. თბილისში ვაჟა ფშაველას გამზ.22-ში მომართი ფენების (მუხმოსი კონსტრუქციები) საპროექტო აკრძოებითი ნახაზი		
დაამუშავა	მ.წიფიძე	გ.წიფიძე	კონსტრუქციების განლაგების სქემა VI-IX სართულებზე		
			ბლოკი "დ" (სამკარნაღო კორპუსი)		
სტადია	ფურცელი	სურათი	მასშტაბი	თარიღი	
მ.კ.	ბ-17		1:200		

ვაჟა-ფშაველას გამზირი

[illegible]


ქონსტრუქციების განლაგების სქემა X-XII სართულებზე ბლოკი "ბ"

ვაჟა-ფშაველას გამზირი


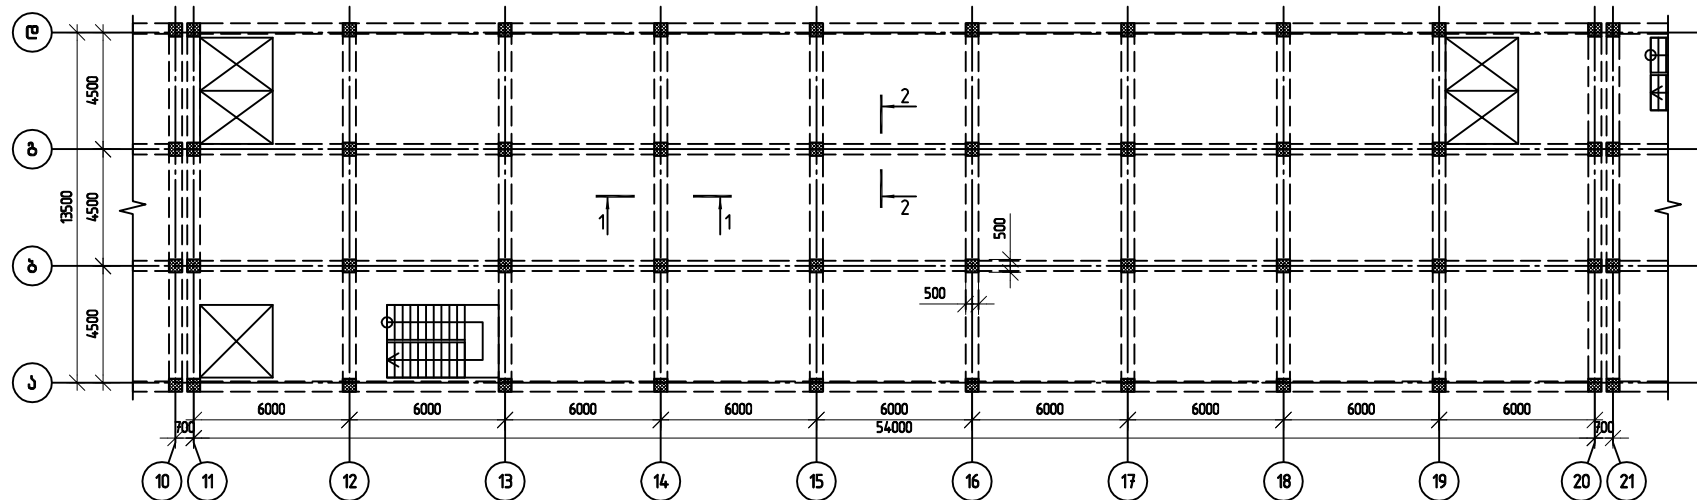


ბლოკების განლაგების სქემა

კვეთი 1-1

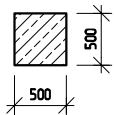


კვეთი 2-2

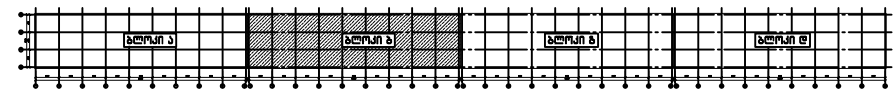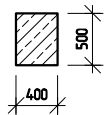

	სტადია	ფურცელი	სურ. ფურც.	მასშტაბი	თარიღი
	გ.პ.	კ-19		1:200	


კონსტრუქციების განლაგების სქემა X-XII სართულებზე
ბლოკი "გ"

ვაშა-ფშაველას გამზირი


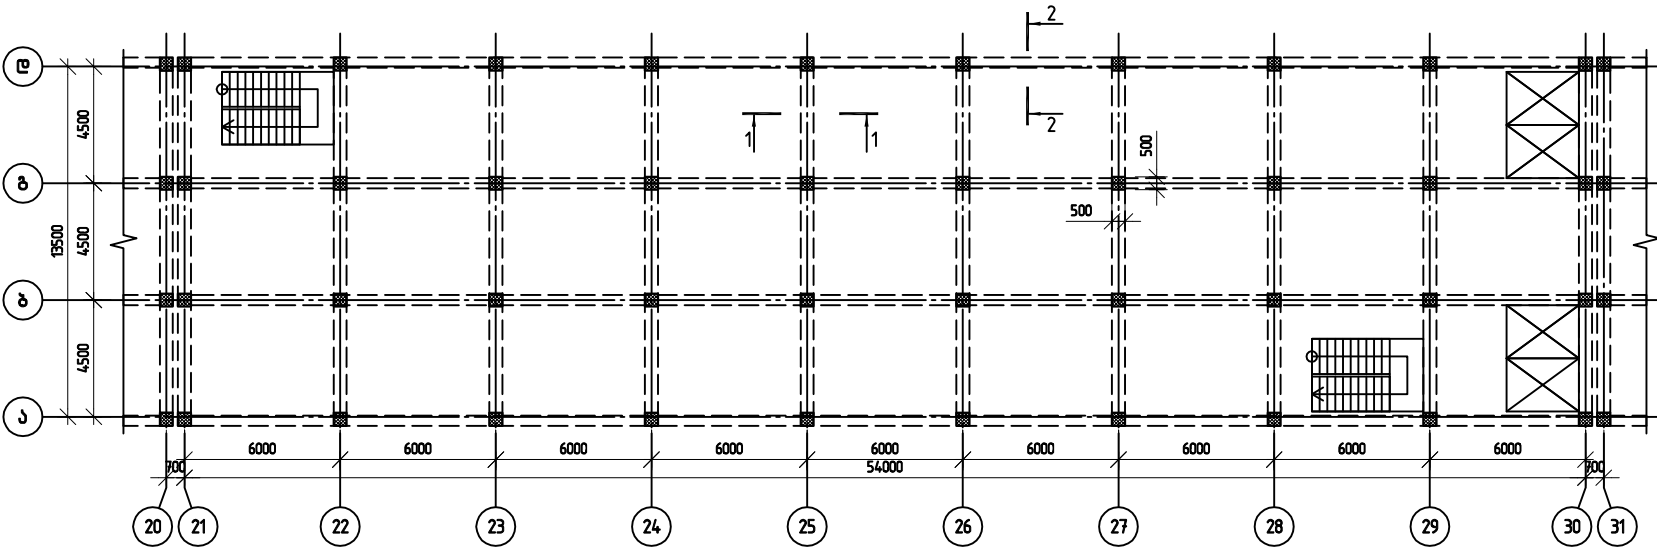


ბლოკების განლაგების სქემა

კვეთი 1-1

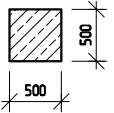


კვეთი 2-2

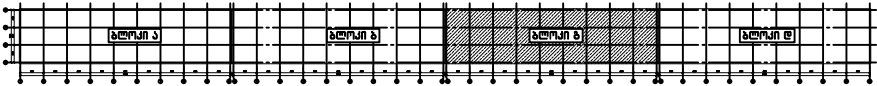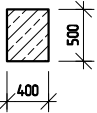

დაამუშავა	დ. ბერიძე	დ. ბერიძე			
			სტადია	ფურცელი	საშუალო
			გ.პ.	კ-20	1:200


კონსტრუქციების განლაგების სქემა X-XII სართულებზე ბლოკი "დ"

ვაჟა-ფშაველას გამზირი


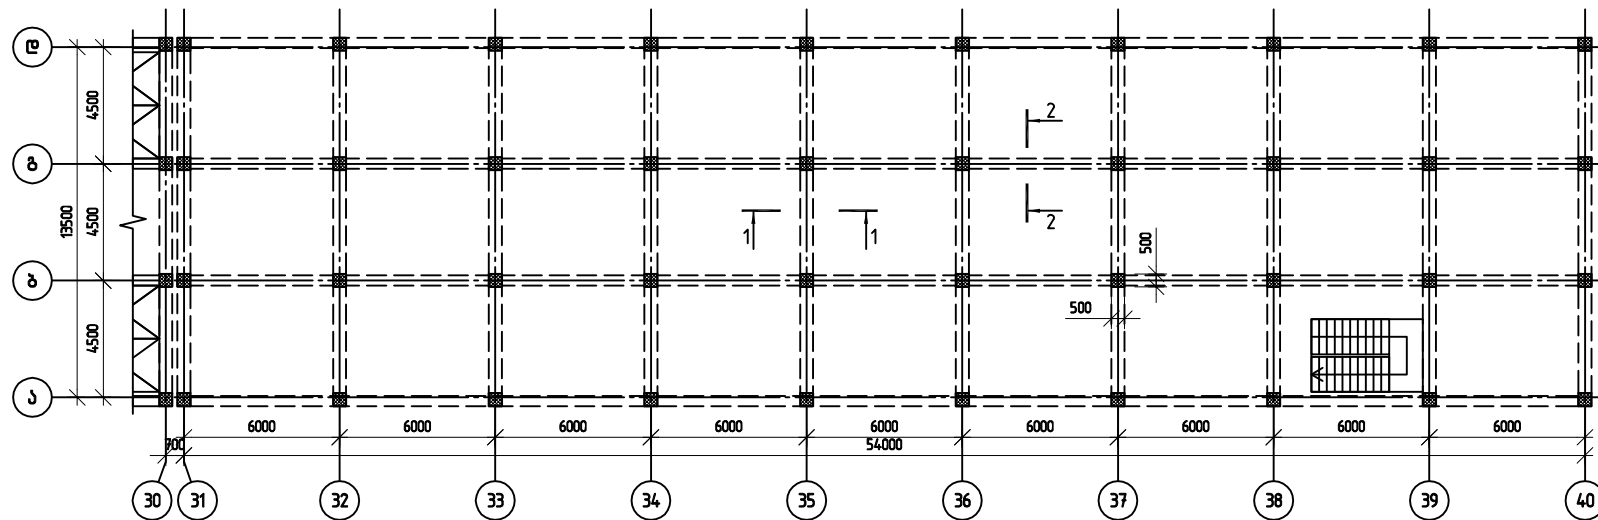


ბლოკების განლაგების სქემა

კვეთი 1-1

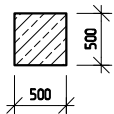


კვეთი 2-2

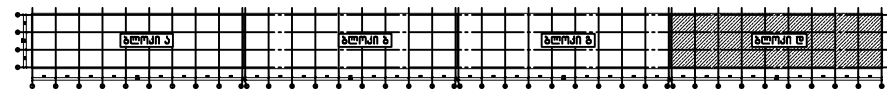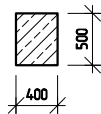


	ს.ს.ი.პ. ლევან სამხარაულის სახელმწიფო სასამართლო ექსპერტის ეროვნული ცენტრი				
	გვარი	ხელმოწერა	4. თბილისში ვაჟა ფშაველას გამზ.29-ში მომავალი ფენების (მეორედი კონსტრუქციები) სასამართლო ექსპერტის დასაზოგადოებო		
დაამუშავა	ლევან სამხარაული	გ.ს.ი.პ. ლევან სამხარაული	კონსტრუქციების განლაგების სქემა X-XII სართულებზე ბლოკი "დ" (სამართლო კორპუსი)		
	სტადია	ფურცელი	სურ. ფურც.	მასშტაბი	თარიღი
	მ.პ.	კ-21		1:200	


კონსტრუქციების განლაგების სქემა I სართულზე

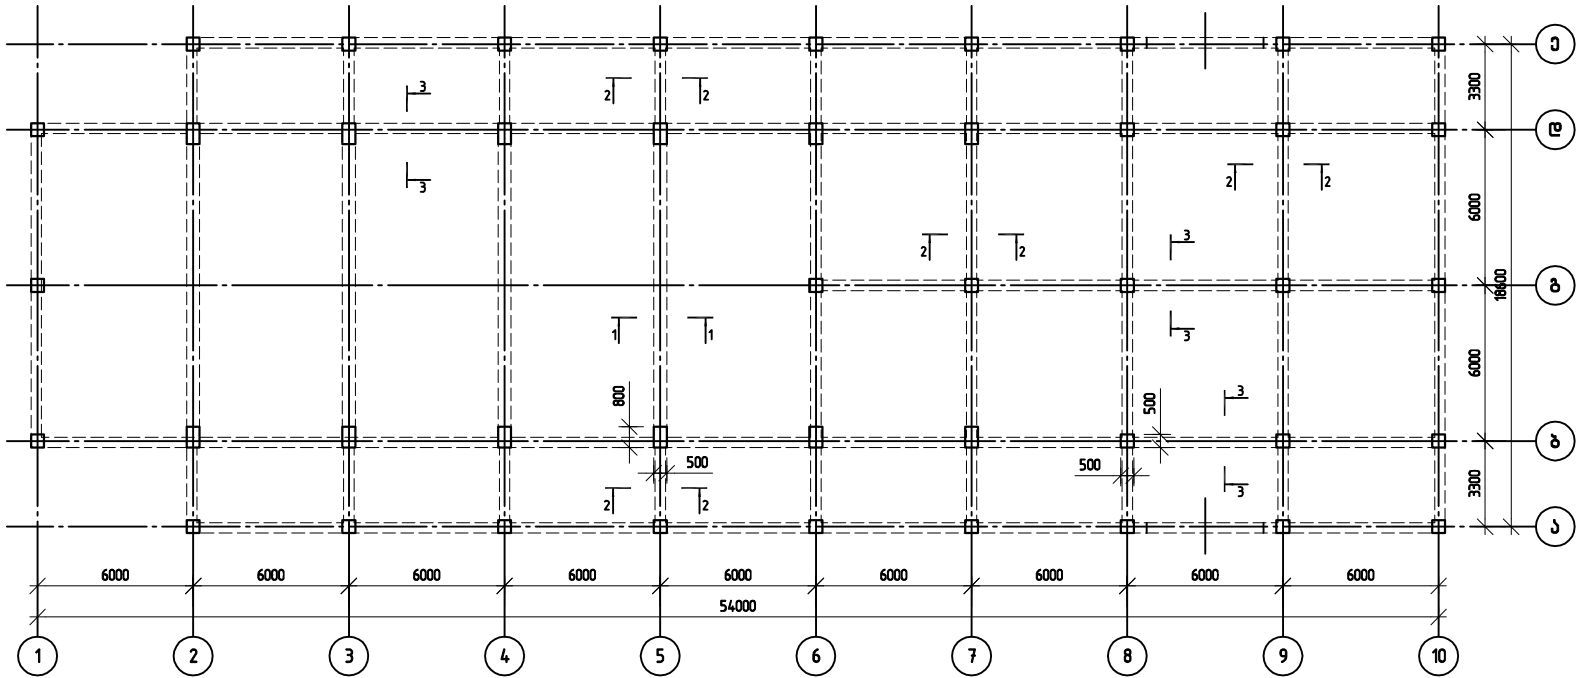


კვეთი 1-1

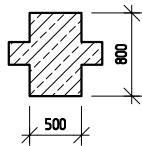

კვეთი 2-2

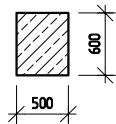


კვეთი 3-3

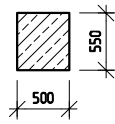


	ს.ს.ი.პ. ლევან სამხარაულის სახელმწიფო სასაზღვრო ექსპერტის ეროვნული ბიურო				
დაამუშავა	ლ.ს.ი.პ. ლევან სამხარაულის სასაზღვრო ექსპერტის ეროვნული ბიურო				
			სტადია	ფურცელი №	საშუალო ფურცელი
			გ.პ.	კ-22	1:200


კონსტრუქციების განლაგების სქემა II სართულზე

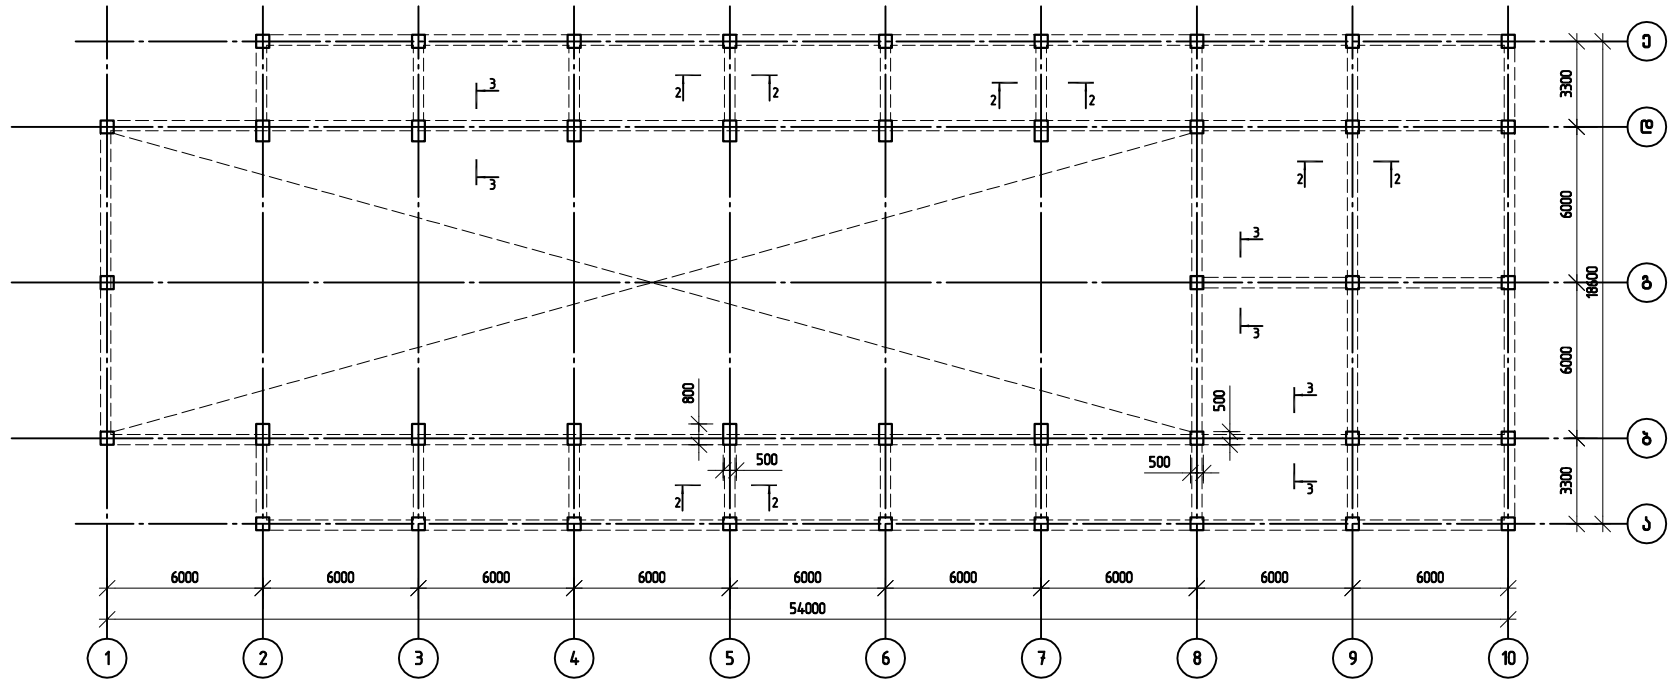

კვეთი 2-2

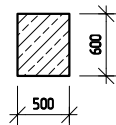


კვეთი 3-3

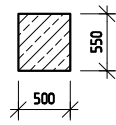


	ს.ს.ი.პ. ლევან სამხარაულის სახელმწიფო სასაზღვრო ექსპერტის ეროვნული ბიურო				
დაამუშავა	მ.ს.ი.პ. სამხარაულის	მ.ს.ი.პ. სამხარაულის	კონსტრუქციების განლაგების სქემა II სართულზე (სასაზღვრო კორპუსი)		
	სტადია	ფურცელი	საშუალო	მასშტაბი	თარიღი
	მ.პ.	კ-23		1:200	


სახურავის გეგმა

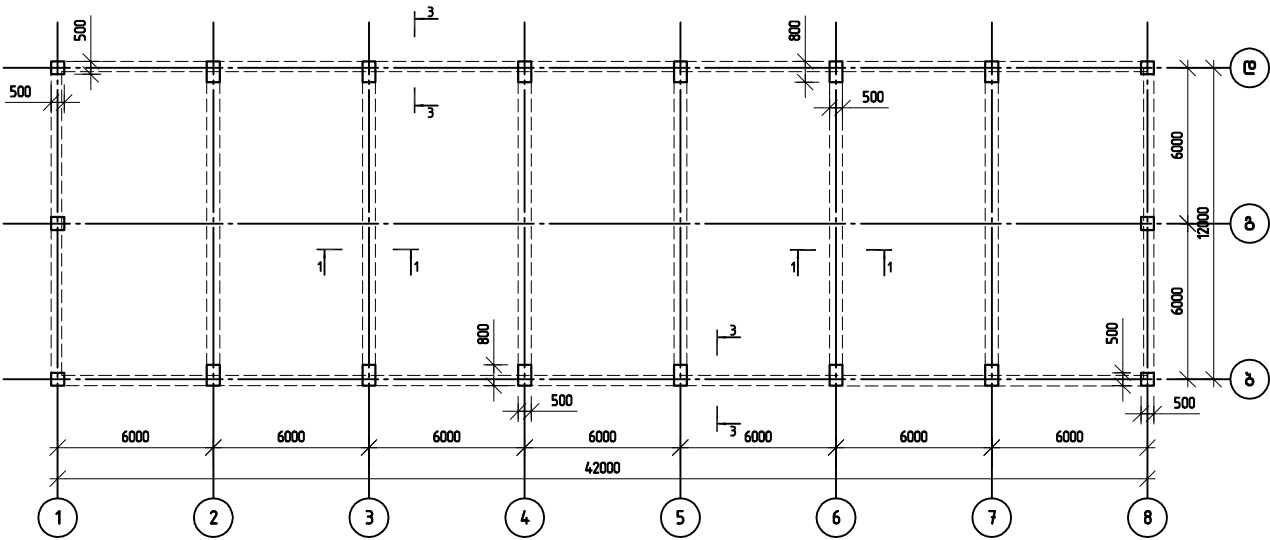

ჯვითი 1-1

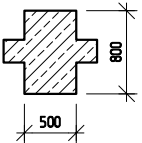


ჯვითი 3-3

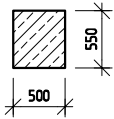


	ს.ს.ი.პ. ლევან სამხარაულის სახელმწიფო სასაზღვრო ექსპერტის ეროვნული ბიურო				
დანიშნულება	დანიშნულება		სახურავის გეგმა (სასაზღვრო ექსპერტიზის)		
			სტადია	ფურცელი №	საშუალო ფურცელი
			გ.პ.	კ-24	1:200

კონსტრუქციების განლაგების სქემა ნულოვან სართულზე

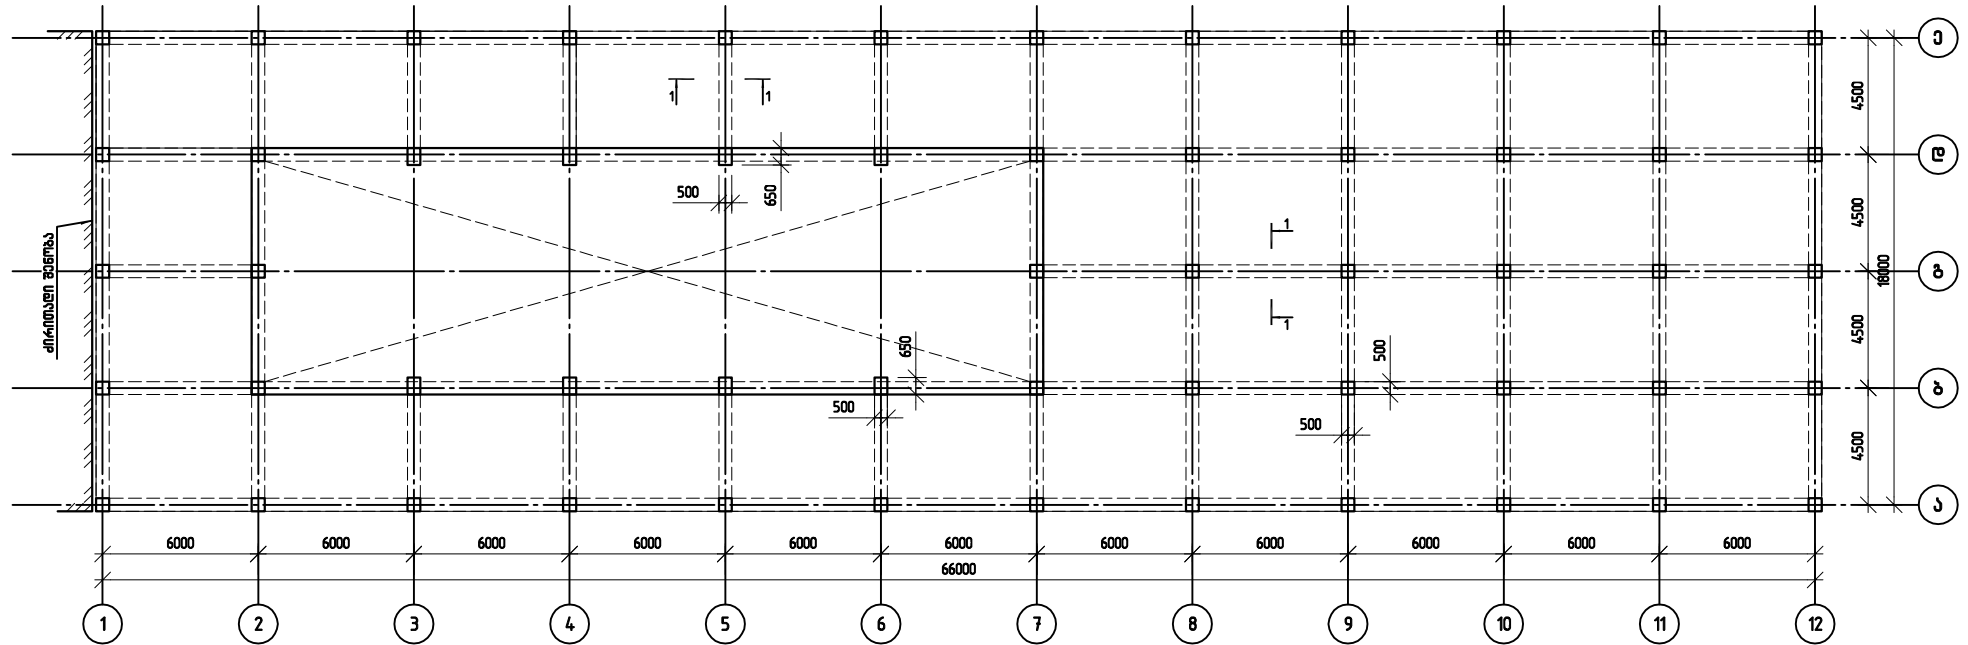


კვეთი 1-1

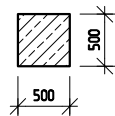




კონსტრუქციების განლაგების სქემა I სართულზე

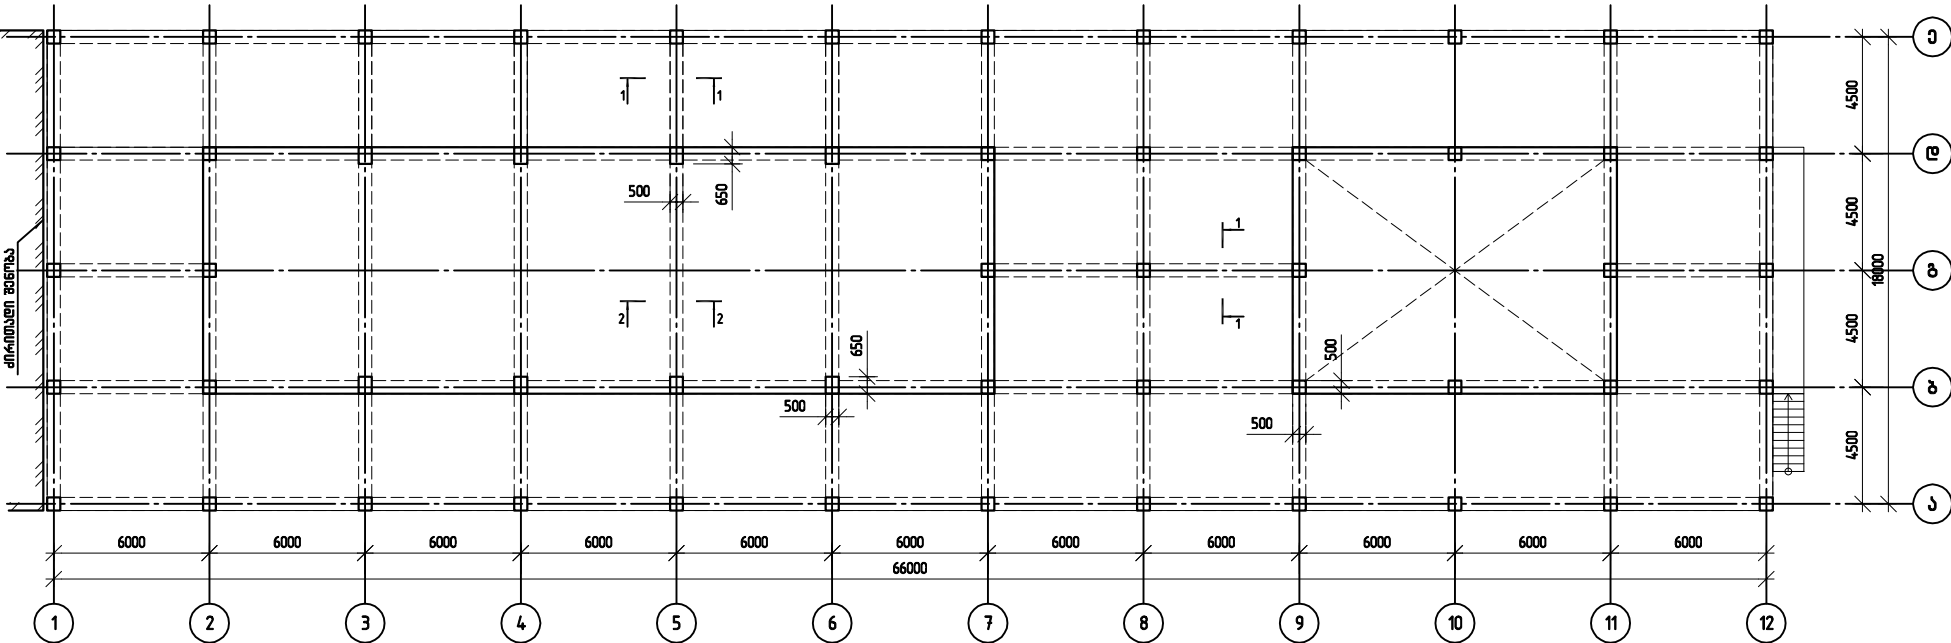

ბაღახურის ფრაგმენტი

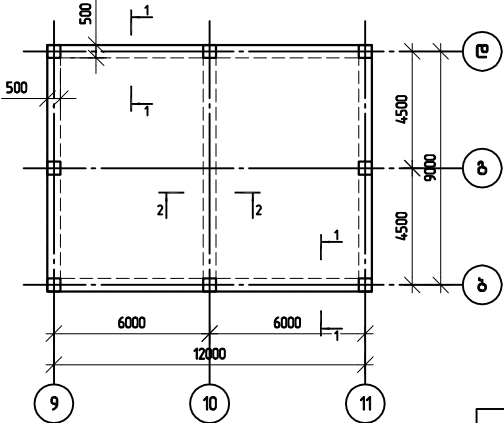

კვეთი 1-1 კვეთი 2-2

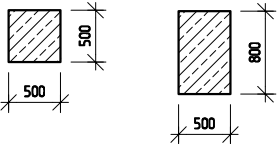

მასშტაბი	მასშტაბი	მასშტაბი	კონსტრუქციების განლაგების სქემა I სართულზე (კვეთის ბლოკი)		
			სტადია	ფურცელი №	საშუალო ფურცელი
			მ.პ.	კ-26	მ.პ. 1:200