




ფართობი		
ნომერი	დასახელება	ფართობი
1	პალატა 1	19.24
2	WC 1	3.57
3	ელ. კარადა	1.67
4	პალატა 2	15.16
5	WC 2	4.25
6	პალატა 3	15.72
7	WC 3	4.25
8	ლაბორატორია	17.47
9	ლაბორატორია	17.47
10	საკუჭნაო	3.42
11	კაბინეტი	14.89
12	საპროცედუროს WC	4.70
13	საპროცედურო	14.51
14	მიმღები/მორიგე ექიმი	14.90
15	კაბინეტი 1	22.61
16	კაბინეტი 2	16.41
17	სოც.მუშაკის ოთახი	24.12
18	ფსიქოლოგის ოთახი	19.72
19	სათავსო 1	2.58
20	სათავსო 2	1.93
21	ტამბური	2.66
22	აფთიაქის საცავი	7.95
23	აფთიაქი 1	17.16
24	აფთიაქი 2	18.18
25	რეცეფცია	8.40
26	რეცეფცია	9.38
27	ექიმის ოთახი 1	15.99
28	ექიმის ოთახი 2	16.94
29	ექიმის ოთახი 3	16.89
30	ექიმის ოთახი 4	16.94
31	ექიმის ოთახი 5	16.33
32	შეხვედრების ოთახი	33.22
33	არქივი	48.60
34	სათათბირო ოთახი	33.91
35	სამუშაო ოთახი	28.27
36	დამლაგებელი	2.39
37	ტამბური	3.20
38	პერსონალის სან.კვანძი	10.36
39	ტამბური	7.95
40	კაცები სან.კვანძი	11.46
41	შშმ. სან.კვანძი	2.70
42	ქალები სან. კვანძი	10.92
43	ტამბური	6.35
44	სან.კვანძი 1	1.80
45	სან.კვანძი შშმ	2.77
46	სან.კვანძი 2	1.80
47	სანიტრები	6.00
48	გამოსაცვლელი	5.52
49	საშხაპე	2.64
50	ტამბური	4.24
51	სან.კვანძი 3	1.70
52	სან.კვანძი 4	1.84
53	ფოიე	33.70
54	დერეფანი	326.16
55	ლიფტი	5.40
56	კიბის უჯრედი	15.12

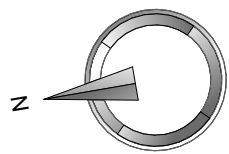


რეკონსტრუქციის გეგმა ავეჯით

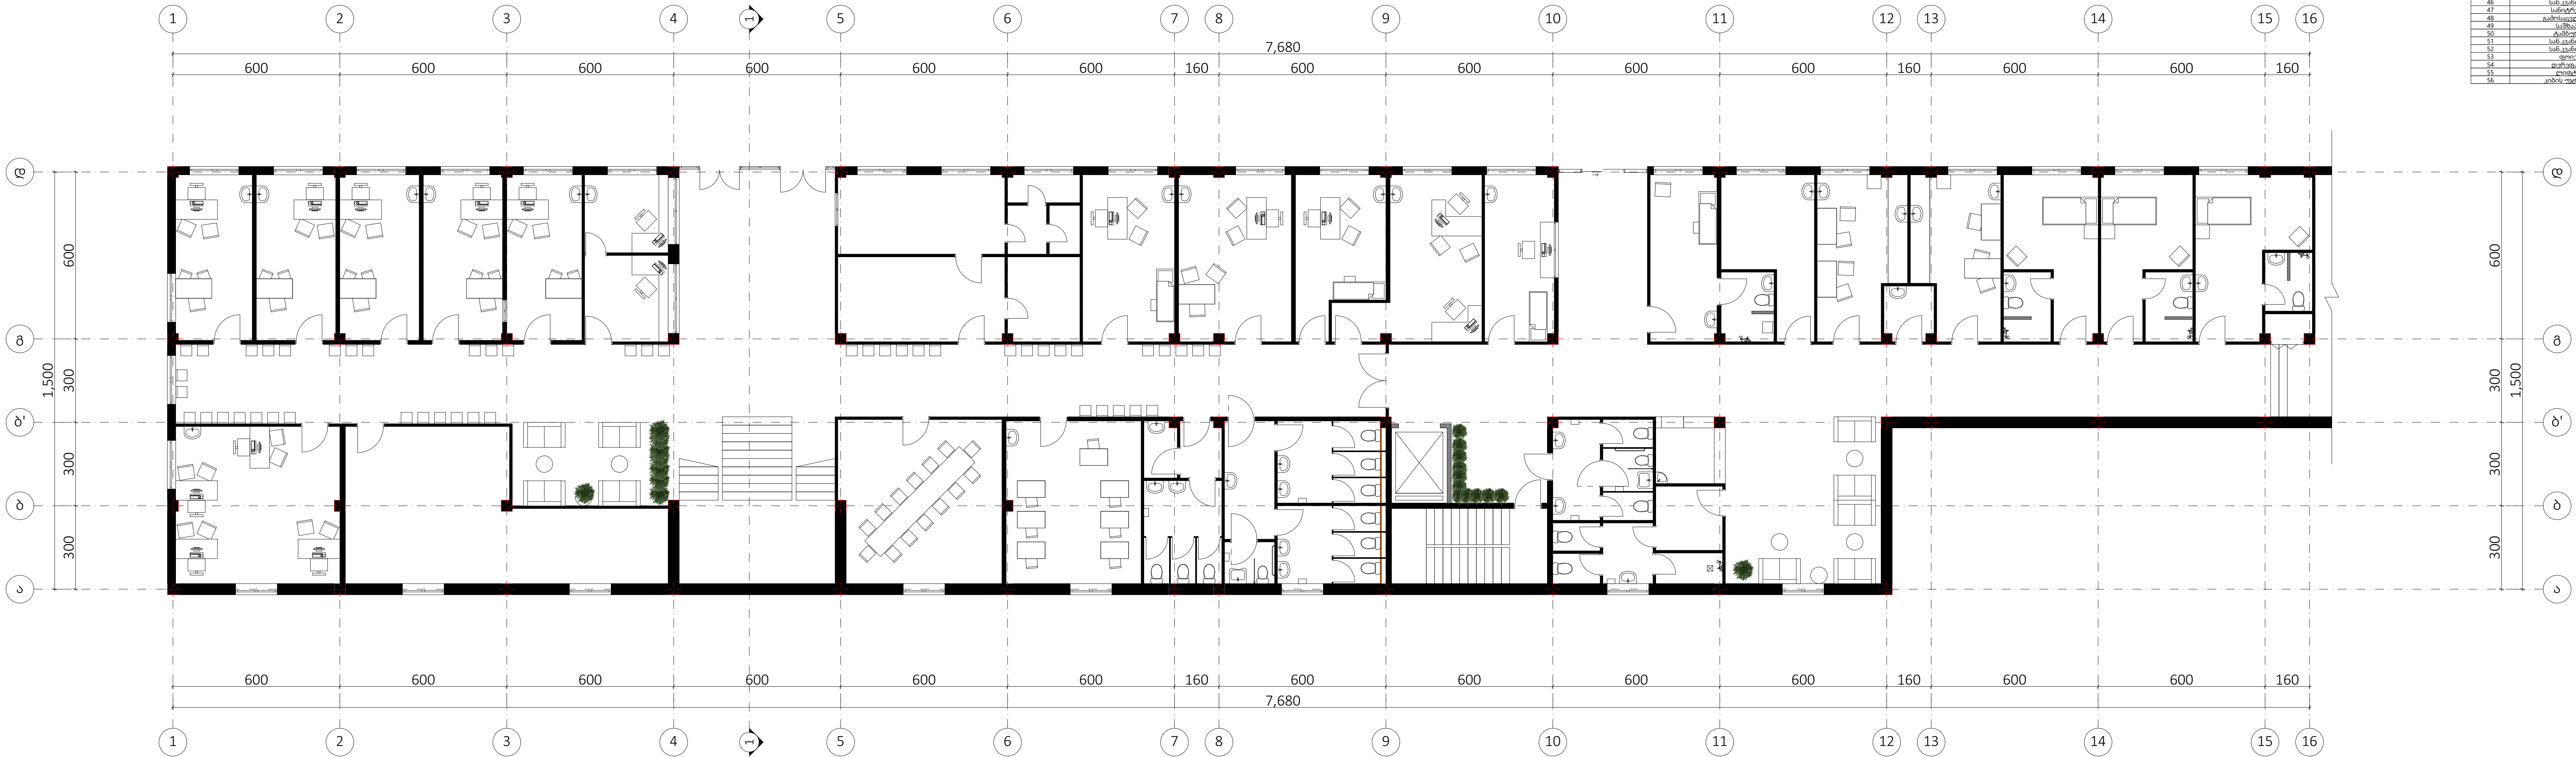

ეკსპლიკაცია		
რეკონსტრუქციის გეგმა ავეჯით		

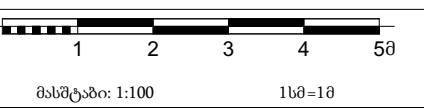

თანამდებობა	ხელმოწერა	გვარი	ფსიქოლოგიური კლინიკა	
მთ.არქიტექტორი		მ. ქრთიშვილი	დასახელება	რეკონსტრუქციის გეგმა ავეჯით
არქიტექტორი		ლ. ჩიკილაძე	თარიღი	
შეამოწმა		მ. ქრთიშვილი	მასშტაბი	1:100
			ფურცელი	ა-01

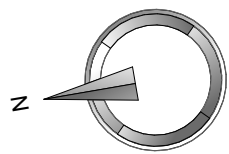


რეკონსტრუქციის გეგმა ფართებით

ეკსპლიკაცია		
რეკონსტრუქციის გეგმა ფართებით		
ნომერი	დასახელება	ფართობი
1	პალატა 1	19.24
2	WC 1	1.57
3	პალატა 2	15.16
4	პალატა 3	15.72
5	WC 2	4.25
6	პალატა 4	17.47
7	WC 3	4.95
8	ლაბორატორია	17.47
9	ლაბორატორია	17.47





თანამდებობა	ხელმოწერა	გვარი	ფსიქოტერაპიული კლინიკა
მთავარი/დირექტორი		მ. ქუთათაძე	დასახელება რეკონსტრუქციის გეგმა ფართებით
არქიტექტორი		ლ. ჩიკოლაძე	თარიღი
შეამოწმა		მ. ქუთათაძე	მასშტაბი
			ფურცელი
			ა-02

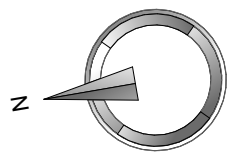


დემონტაჟის გეგმა

ექსპლიკაცია		
დემონტაჟის გეგმა		
ნომერი	დასახელება	ფართობი
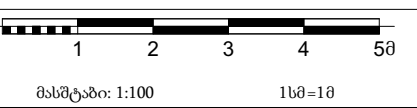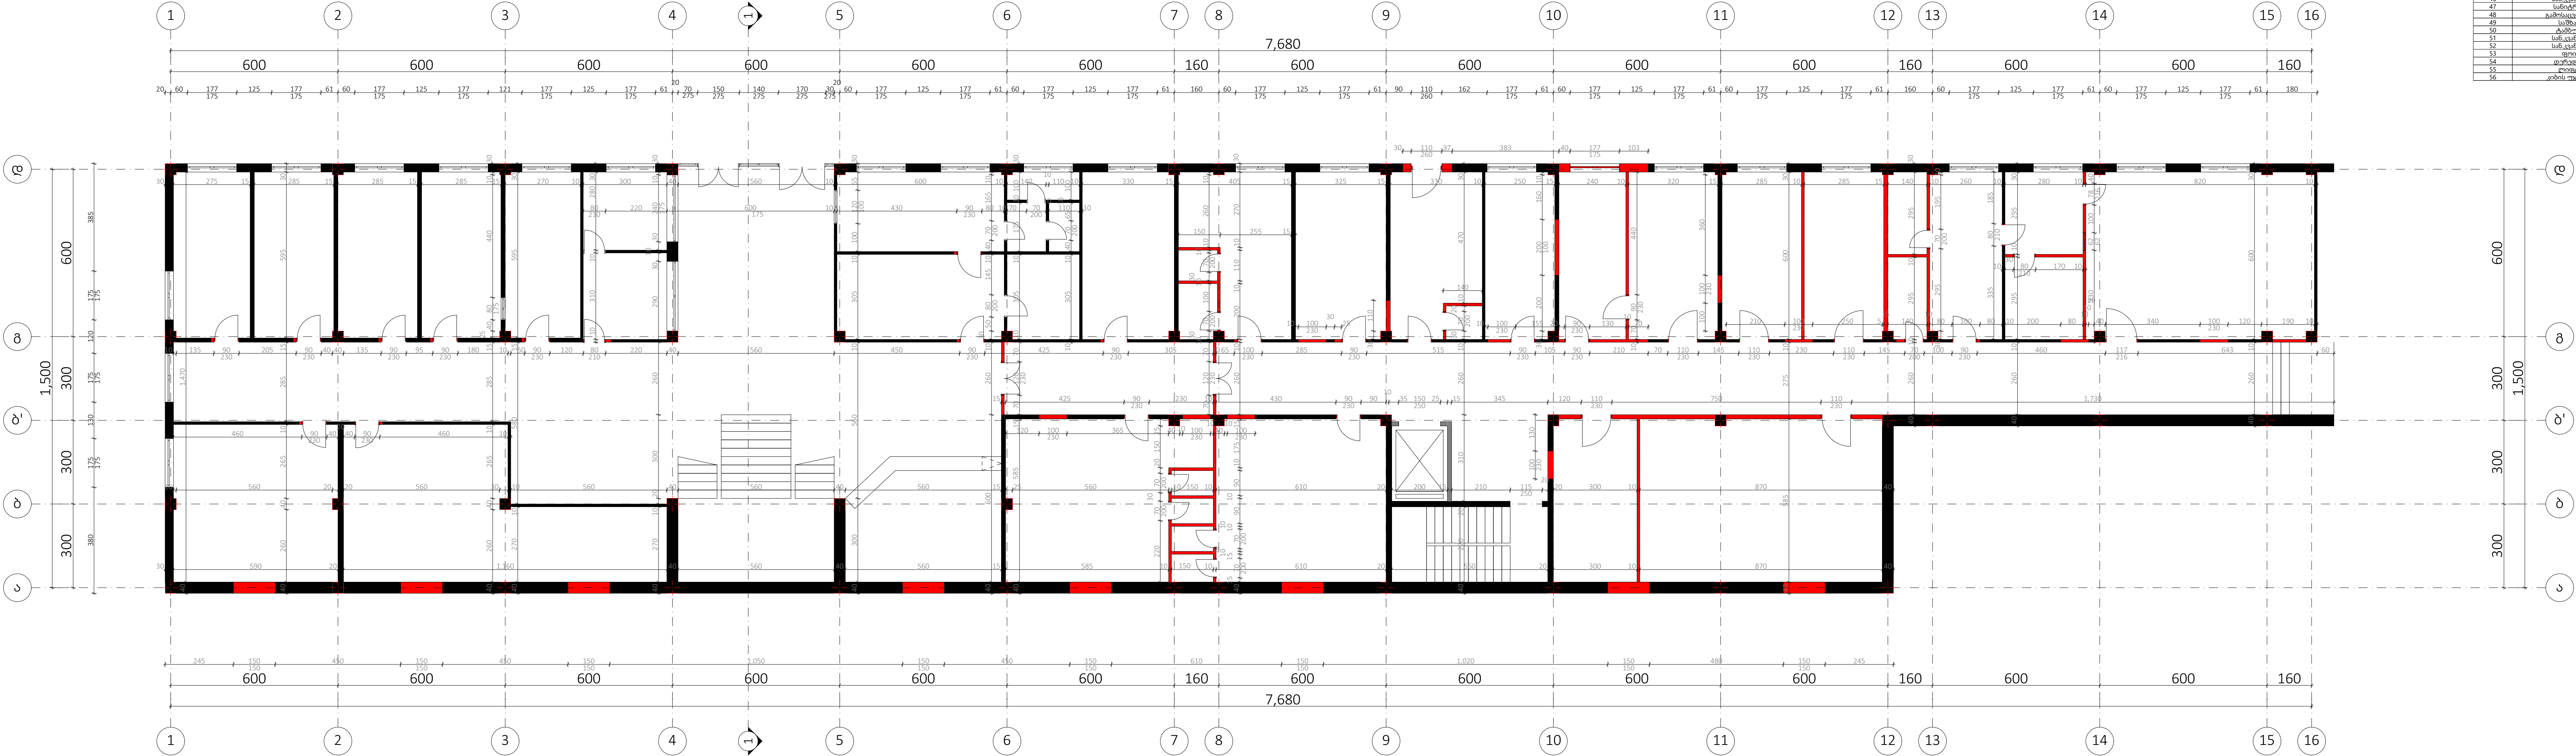


თანამდებობა	ხელმოწერა	გვარი	ფსიქოტექნიკური კლინიკა	
მთ.არქიტექტორი		მ. ქართიშვილი	დასახელება	დემონტაჟის გეგმა
არქიტექტორი		ლ. ჩიკილაძე	თარიღი	
შეამოწმა		მ. ქართიშვილი	მასშტაბი	1:100
			ფურცელი	ა-03

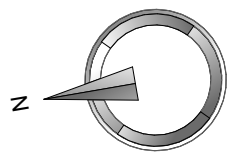

მონტაჟის გეგმა

ექსპლიკაცია		
მონტაჟის გეგმა		
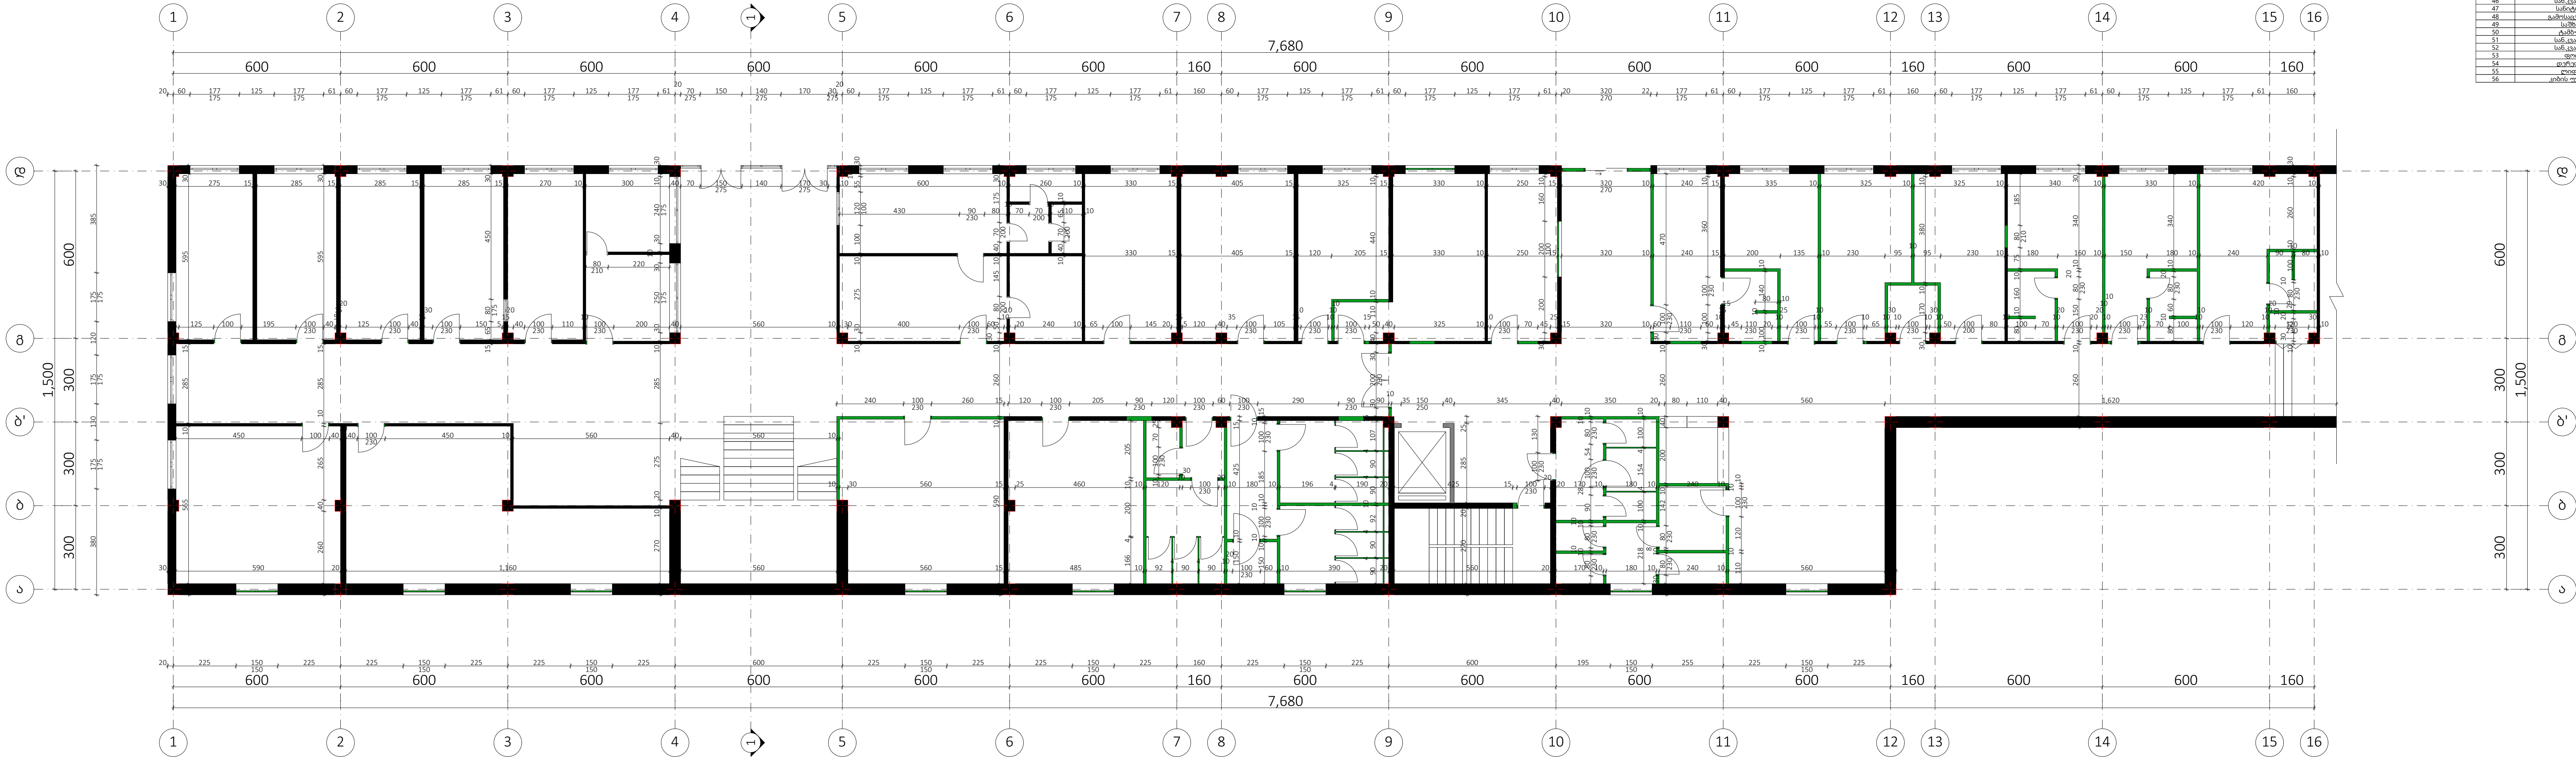

თანამდებობა	ხელმოწერა	გვარი	ფსიქოატრიული კლინიკა	
მთ.არქიტექტორი		მ. ქართიშვილი	დასახელება	მონტაჟის გეგმა
არქიტექტორი		ლ. ჩიკილაძე	თარიღი	
შეამოწმა		მ. ქართიშვილი	მასშტაბი	1:100
			ფურცელი	ა-04